


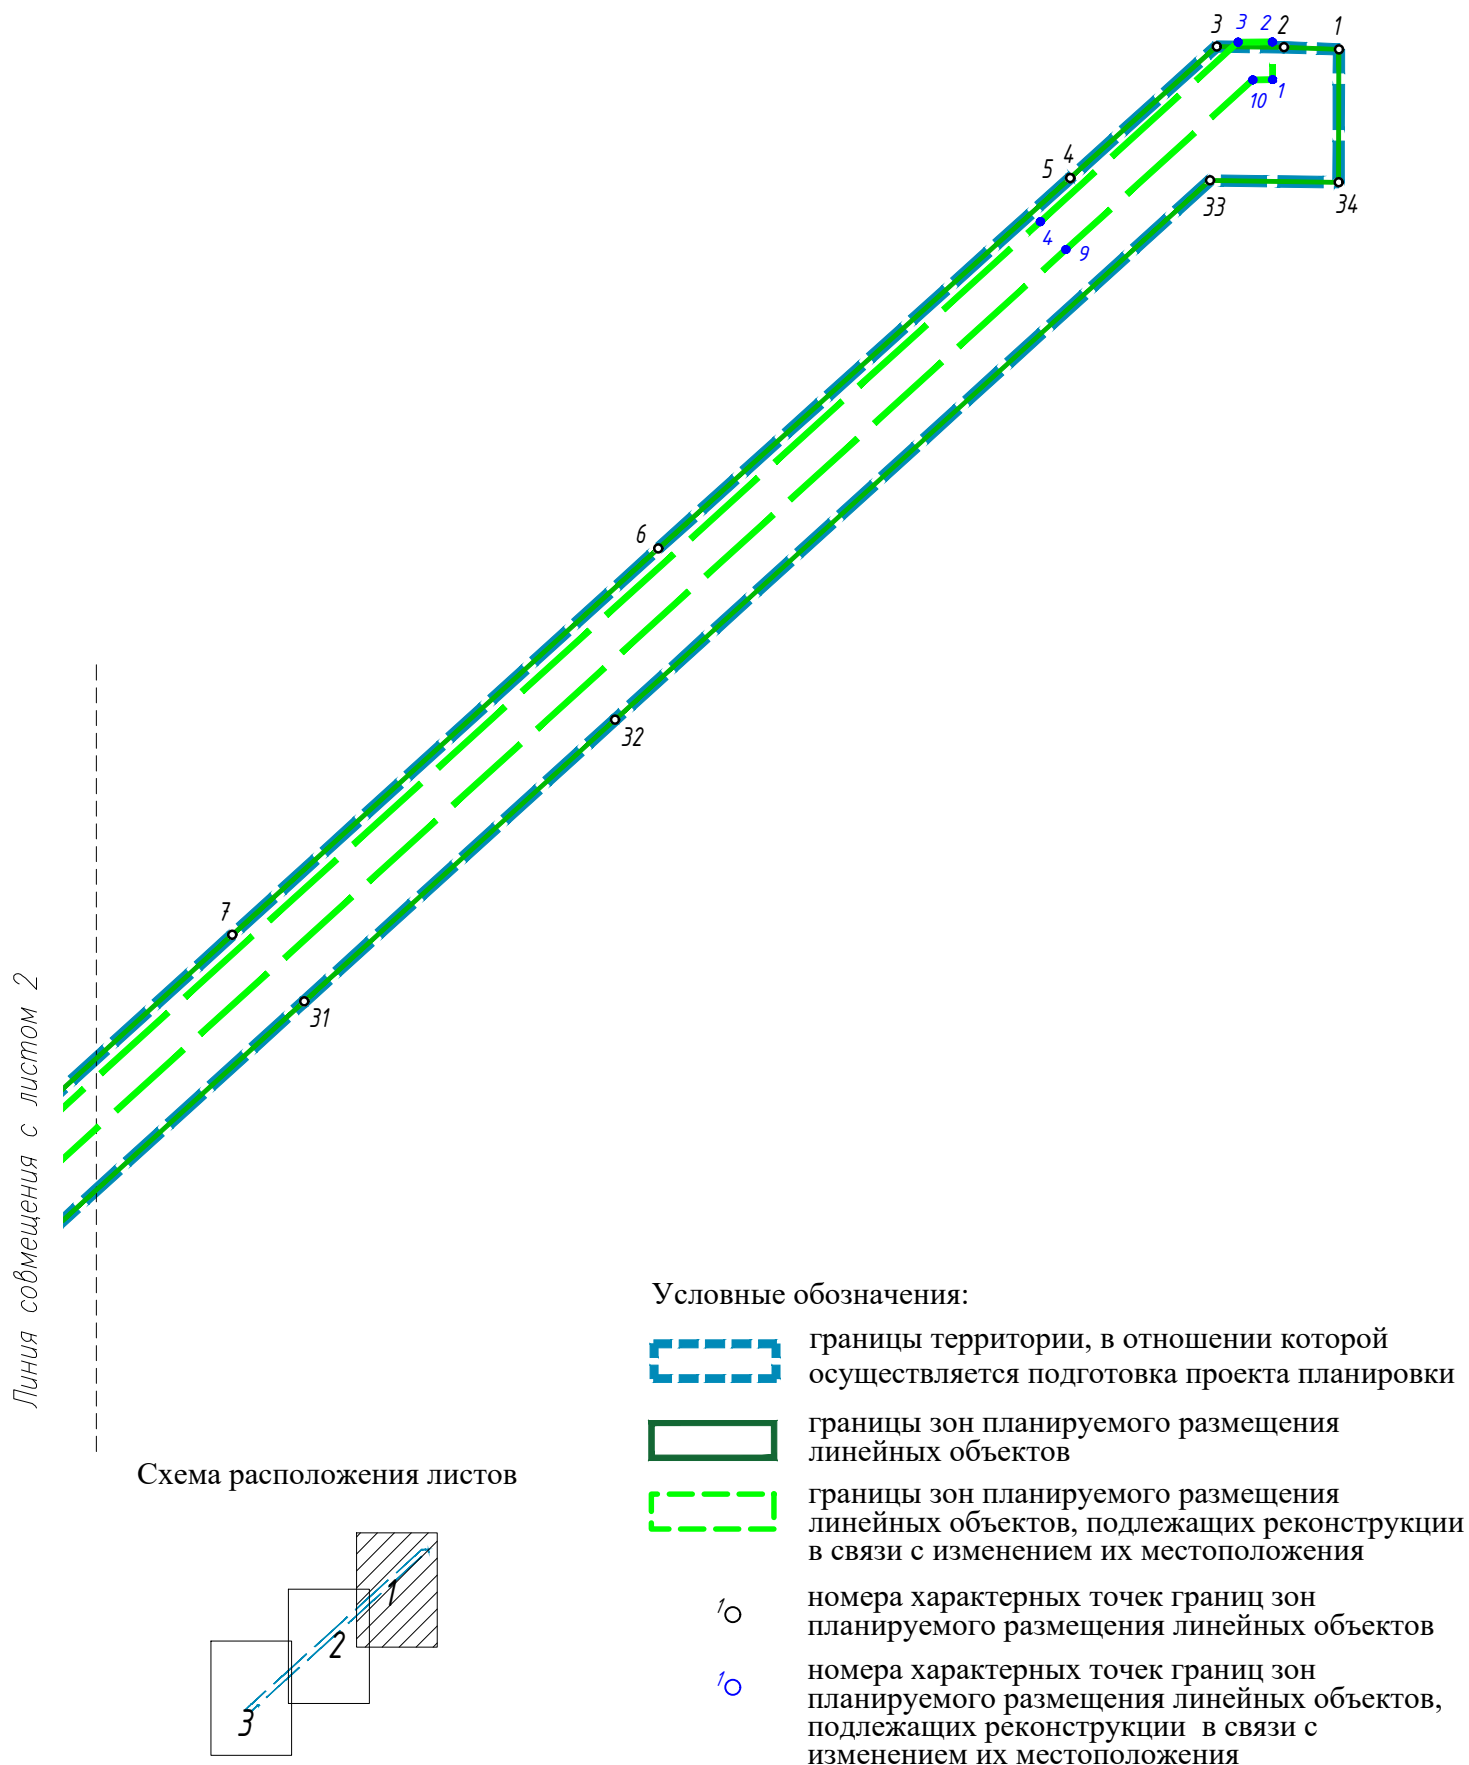

Чертеж границ зон планируемого размещения линейного объекта






Линия совмещения с листом 3

Линия совмещения с листом 1

Схема расположения листов

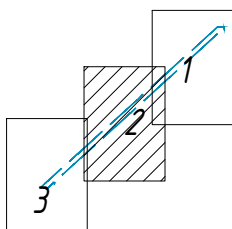

Условные обозначения:



границы территории, в отношении которой осуществляется подготовка проекта планировки



границы зон планируемого размещения линейных объектов



границы зон планируемого размещения линейных объектов, подлежащих реконструкции в связи с изменением их местоположения

10

номера характерных точек границ зон планируемого размещения линейных объектов

10

номера характерных точек границ зон планируемого размещения линейных объектов, подлежащих реконструкции в связи с изменением их местоположения

Масштаб 1:2000


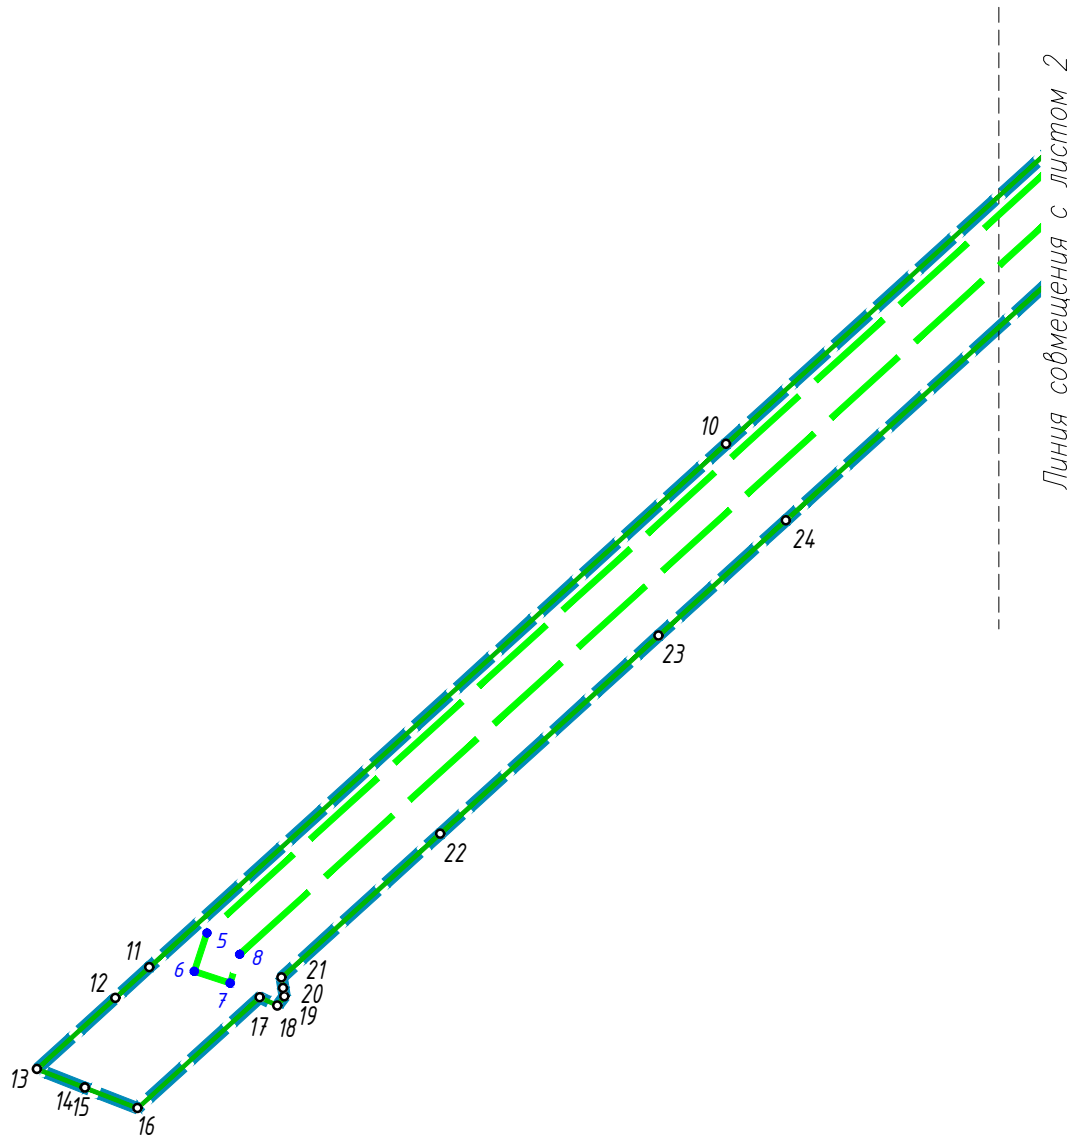


Схема расположения листов



Условные обозначения:

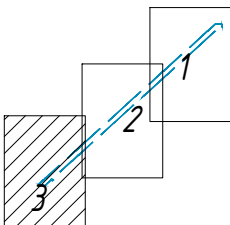

границы территории, в отношении которой осуществляется подготовка проекта планировки



границы зон планируемого размещения линейных объектов



границы зон планируемого размещения линейных объектов, подлежащих реконструкции в связи с изменением их местоположения



номера характерных точек границ зон планируемого размещения линейных объектов



номера характерных точек границ зон планируемого размещения линейных объектов, подлежащих реконструкции в связи с изменением их местоположения

Масштаб 1:2000