

Филиал федерального государственного бюджетного учреждения "Федеральная кадастровая палата Федеральной службы государственной регистрации, кадастра и картографии" по Ленинградской области

(полное наименование органа кадастрового учета)

КАДАСТРОВЫЙ ПАСПОРТ ЗЕМЕЛЬНОГО УЧАСТКА


"24" февраля 2014 г. № 47/201/14-82823

КП.1

1	Кадастровый номер: 47:07:0602015:79	2	Лист № 1	3	Всего листов: 2
4	Номер кадастрового квартала: 47:07:0602015				
Общие сведения					
5	Предыдущие номера: —	6	Дата внесения номера в государственный кадастр недвижимости: 21.02.2014		
7	—				
8	Местоположение: Ленинградская область, Всеволожский муниципальный район, Свердловское городское поселение, г.п. им. Свердлова, микрорайон-1, уч. 18г				
9	Категория земель: Земли населенных пунктов				
10	Разрешенное использование: для малоэтажного жилищного строительства				
11	Площадь: 2845 +/- 37 кв. м				
12	Кадастровая стоимость (руб.): 1468702.8				
13	Сведения о правах: —				
14	Особые отметки: —				
15	Сведения о природных объектах: —				
16	Дополнительные сведения для регистрации прав на образованные земельные участки	16.1	Номера образованных участков: 47:07:0602015:79		
		16.2	Номер участка, преобразованного в результате выдела: —		
		16.3	Номера участков, подлежащих снятию с кадастрового учета: —		
		16.4	Характер сведений государственного кадастра недвижимости (статус записи о земельном участке): Сведения о земельном участке носят временный характер. Дата истечения срока действия временного характера - 22.02.2019.		


инженер I категории
(наименование должности)

В. А. Садикова
(инициалы, фамилия)

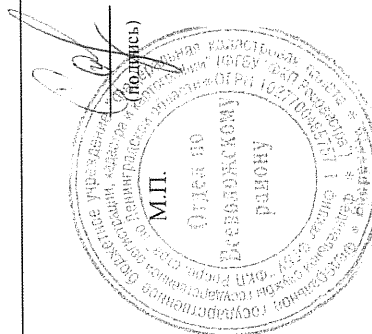

КАДАСТРОВЫЙ ПАСПОРТ ЗЕМЕЛЬНОГО УЧАСТКА
"24" февраля 2014 г. № 47/201/14-82823

1	Кадастровый номер: <u>47:07:0602015:79</u>	2	Лист № <u>2</u>	3	Всего листов: <u>2</u>
План (чертеж, схема) земельного участка					

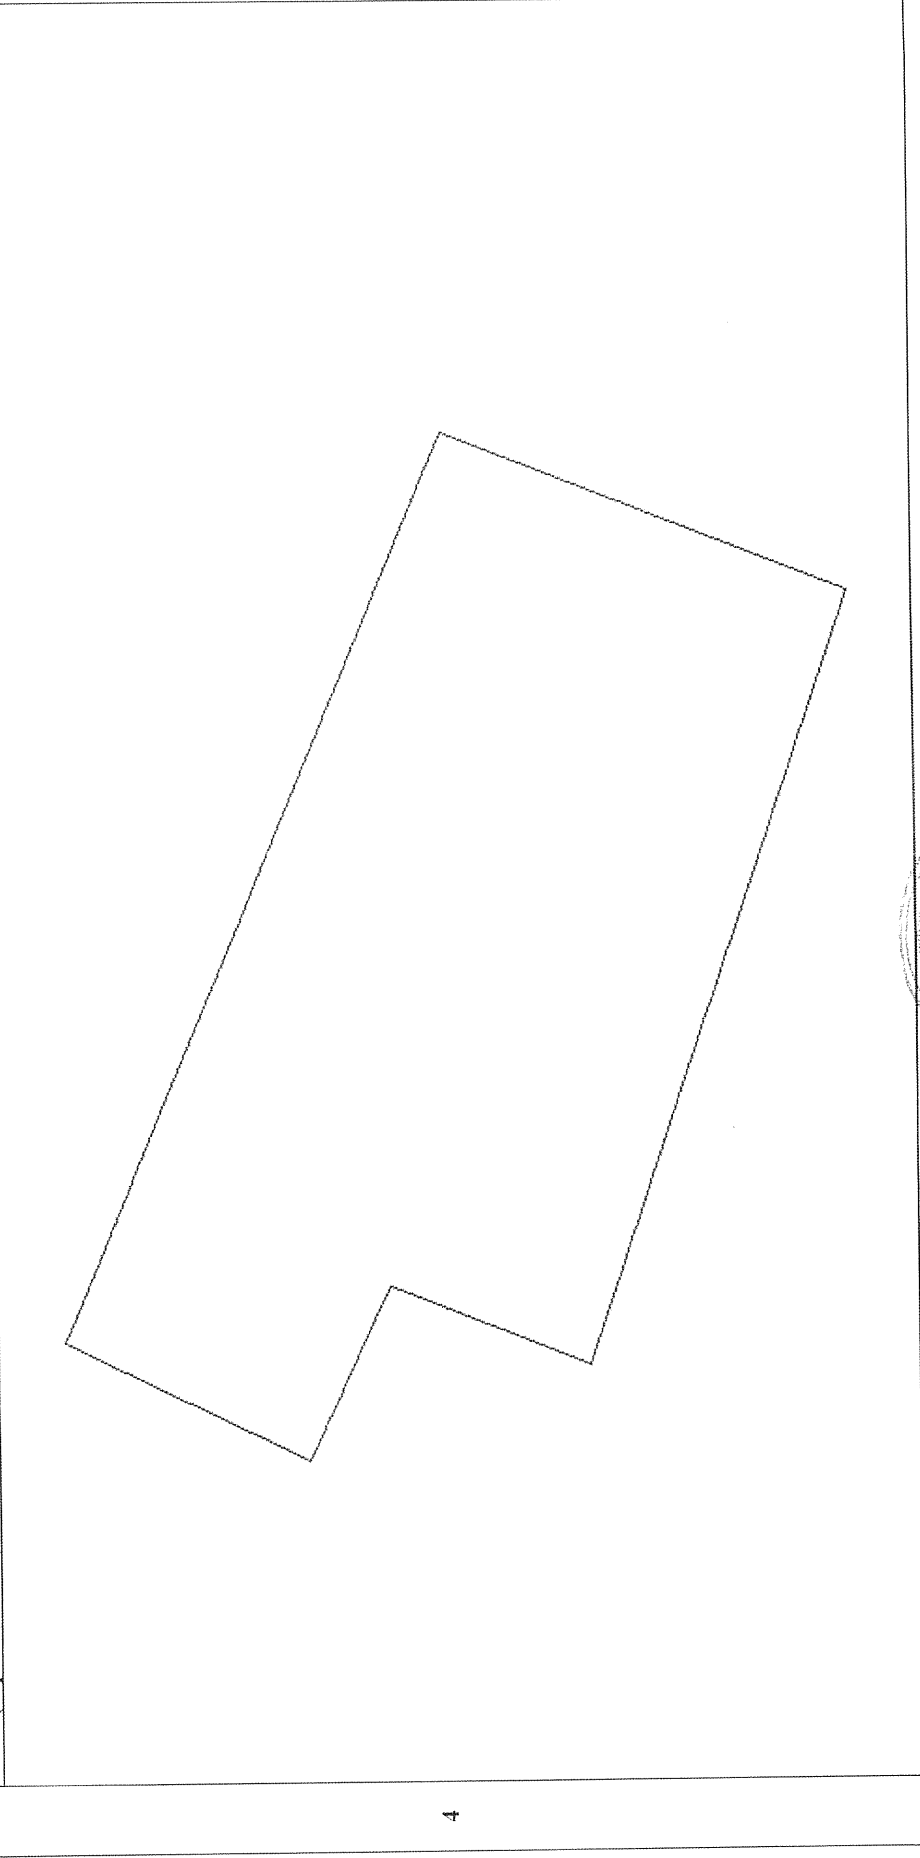

5	Масштаб 1:600	Условные знаки: —
---	---------------	-------------------

инженер I категории
(наименование должности)

В. А. Садикова
(инициалы, фамилия)

