

НЕВСКИЙ



БЕРЕГ

Приложение
к газете
«Всеволожские
вести»

№ 15, август 2018 года

Информационный вестник городского поселения

**ГЕРБ
МУНИЦИПАЛЬНОЕ ОБРАЗОВАНИЕ
«СВЕРДЛОВСКОЕ ГОРОДСКОЕ ПОСЕЛЕНИЕ»
ВСЕВОЛОЖСКОГО МУНИЦИПАЛЬНОГО РАЙОНА
ЛЕНИНГРАДСКОЙ ОБЛАСТИ
СОВЕТ ДЕПУТАТОВ
РЕШЕНИЕ**

**16 августа 2018 года
городской поселок имени Свердлова**

№ 23

О внесении изменений в решение совета депутатов от 22 марта 2016 года № 11 «Об утверждении порядка размещения сведений о доходах, расходах, об имуществе и обязательствах имущественного характера лиц, замещающих муниципальные должности в муниципальном образовании «Свердловское городское поселение» Всеволожского муниципального района Ленинградской области, и членов их семей на официальном сайте муниципального образования «Свердловское городское поселение» Всеволожского муниципального района Ленинградской области и предоставления этих сведений общероссийским средствам массовой информации для опубликования»

В соответствии с Федеральными законами от 6 октября 2003 года № 131-ФЗ «Об общих принципах организации местного самоуправления в Российской Федерации» и от 25 декабря 2008 года № 273-ФЗ «О противодействии коррупции», областным законом от 15 декабря 2017 года № 80-оз «О порядке представления гражданами, претендующими на замещение должности главы местной администрации по контракту, муниципальной должности, и лицами, замещающими такие должности, сведений о доходах, расходах, об имуществе и обязательствах имущественного характера и о порядке проверки достоверности и полноты указанных сведений», руководствуясь Уставом муниципального образования «Свердловское городское поселение» Всеволожского муниципального района Ленинградской области, совет депутатов муниципального образования «Свердловское городское поселение» Всеволожского муниципального района Ленинградской области (далее также – совет депутатов) РЕШИЛ:

1. Внести в решение совета депутатов от 22 марта 2016 года № 11 «Об утверждении порядка размещения сведений о доходах, расходах, об имуществе и обязательствах имущественного характера лиц, замещающих муниципальные должности в муниципальном образовании «Свердловское городское поселение» Всеволожского муниципального района Ленинградской области, и членов их семей на официальном сайте муниципального образования «Свердловское городское поселение» Всеволожского муниципального района Ленинградской области и предоставления этих сведений общероссийским средствам массовой информации для опубликования» следующие изменения:

в приложении «Порядок размещения сведений о доходах, расходах, об имуществе и обязательствах имущественного характера лиц, замещающих муниципальные должности в муниципальном образовании «Свердловское городское поселение» Всеволожского муниципального района Ленинградской области, и членов их семей на официальном сайте муниципального образования «Свердловское городское поселение» Всеволожского муниципального района Ленинградской области и предоставления этих сведений общероссийским средствам массовой информации для опубликования»:

а) пункт 1-1 дополнить абзацем следующего содержания:
«Глава администрации не позднее 30 апреля года, следующего за отчетным, предоставляет в аппарат совета депутатов копии справок о доходах, расходах, об имуществе и обязательствах имущественного характера с отметкой о приеме государственным органом Ленинградской области по профилактике коррупционных и иных правонарушений, для их приобщения к личному делу.»;

б) дополнить пунктами 11 – 16 следующего содержания:
«11. Ответственным лицом за получение, выдачу и хранение копий справок о доходах, расходах, об имуществе и обязательствах имущественного характера является должностное лицо, ответственное за ведение кадровой работы в аппарате совета депутатов.
12. Местом хранения копий справок о доходах, расходах, об имуществе и обязательствах имущественного характера является сейф аппарата совета депутатов.
13. Должностное лицо, ответственное за ведение кадровой работы в аппарате совета депутатов, заводит журнал учета предоставленных копий справок о доходах, расходах, об имуществе и обязательствах имущественного характера (далее – журнал учета).
14. Журнал учета должен содержать следующие сведения: 1 – порядковый номер; 2 – дата предоставления копий справок; 3 – количество листов копий справок; 4 – ФИО лица, предоставившего копии справок; 5 – подпись лица, предоставившего копии справок; 6 – ФИО лица, принявшего копии справок; 7 – подпись лица, принявшего копии справок; 8 – дата выдачи копии справок; 9 – подпись лица, получившего копии справок; 10 – особые отметки.
Журнал учета должен быть прошнурован, пронумерован и скреплен печатью совета депутатов.
15. Копии справок о доходах, расходах, об имуществе и обязательствах имущественного характера лиц, замещающих муниципальные должности на постоянной основе, приобщаются к их личным делам.
16. Копии справок о доходах, расходах, об имуществе и обязательствах имущественного характера лиц, замещающих муниципальные должности на непостоянной основе, выдаются им по их заявлению с обязательным указанием об этом в журнале учета.»

2. Настоящее решение подлежит официальному опубликованию в газете «Всеволожские вести» (приложение «Невский берег») и размеще-

нию на официальном представительстве муниципального образования «Свердловское городское поселение» Всеволожского муниципального района Ленинградской области в информационно-телекоммуникационной сети Интернет по адресу: www.sverdlovo-adm.ru.

3. Настоящее решение вступает в силу со дня его официального опубликования.

4. Контроль за исполнением настоящего решения возложить на постоянную комиссию совета депутатов по местному самоуправлению, законности и правопорядку.

**Глава МО «Свердловское городское поселение»
М.М. Кузнецова**

**ГЕРБ
МУНИЦИПАЛЬНОЕ ОБРАЗОВАНИЕ
«СВЕРДЛОВСКОЕ ГОРОДСКОЕ ПОСЕЛЕНИЕ»
ВСЕВОЛОЖСКОГО МУНИЦИПАЛЬНОГО РАЙОНА
ЛЕНИНГРАДСКОЙ ОБЛАСТИ
СОВЕТ ДЕПУТАТОВ
РЕШЕНИЕ**

**16 августа 2018 года
городской поселок имени Свердлова**

№ 24

Об утверждении Положения о самообложении граждан на территории муниципального образования «Свердловское городское поселение» Всеволожского муниципального района Ленинградской области

В соответствии с Федеральным законом от 6 октября 2003 года № 131-ФЗ «Об общих принципах организации местного самоуправления в Российской Федерации», руководствуясь Уставом муниципального образования «Свердловское городское поселение» Всеволожского муниципального района Ленинградской области, совет депутатов муниципального образования «Свердловское городское поселение» Всеволожского муниципального района Ленинградской области (далее – совет депутатов) РЕШИЛ:

1. Утвердить Положение о самообложении граждан на территории муниципального образования «Свердловское городское поселение» Всеволожского муниципального района Ленинградской области согласно приложению к настоящему решению.

2. Настоящее решение подлежит официальному опубликованию в газете «Всеволожские вести» (приложение «Невский берег») и размещению на официальном представительстве муниципального образования «Свердловское городское поселение» Всеволожского муниципального района Ленинградской области в информационно-телекоммуникационной сети Интернет по адресу: www.sverdlovo-adm.ru.

3. Настоящее решение вступает в силу со дня его официального опубликования.

4. Контроль за исполнением настоящего решения возложить на постоянную комиссию совета депутатов по экономическому развитию, бюджету, инвестициям и налогам.

**Глава МО «Свердловское городское поселение»
М.М. Кузнецова**

**Приложение к решению совета депутатов МО «Свердловское
городское поселение» от 16 августа 2018 г. № 24**

ПОЛОЖЕНИЕ о самообложении граждан на территории муниципального образования «Свердловское городское поселение» Всеволожского муниципального района Ленинградской области

Настоящее Положение разработано в соответствии со статьей 56 Федерального закона от 6 октября 2003 года № 131-ФЗ «Об общих принципах организации местного самоуправления в Российской Федерации» и регулирует порядок введения, сбора и использования средств самообложения граждан для решения конкретных вопросов местного значения муниципального образования «Свердловское городское поселение» Всеволожского муниципального района Ленинградской области (далее также – муниципальное образование).

Статья 1. Общие положения

1. Под средствами самообложения граждан понимаются разовые платежи граждан, осуществляемые для решения конкретных вопросов местного значения.

2. Размер платежей в порядке самообложения граждан устанавливается в абсолютной величине равным для всех жителей муниципального образования (населенного пункта, входящего в состав муниципального образования), за исключением отдельных категорий граждан, численность которых не может превышать 30 процентов от общего числа жителей муниципального образования (населенного пункта, входящего в состав муниципального образования) и для которых размер платежей может быть уменьшен.

3. Вопросы введения и использования указанных в части 1 настоящей статьи разовых платежей граждан решаются на местном референдуме, а в случае, предусмотренном пунктом 4.1 части 1 статьи 25.1 Федерального закона от 6 октября 2003 года № 131-ФЗ «Об общих принципах организации местного самоуправления в Российской Федерации», на сходе граждан.

4. Введение, сбор и использование разовых платежей осуществляется в соответствии с Конституцией Российской Федерации, Бюджетным кодексом Российской Федерации, Федеральным законом «Об общих принципах организации местного самоуправления в Российской Федерации», Федеральным законом «Об основных гарантиях избирательных прав и права на участие в референдуме граждан Российской Федерации» и другими федеральными законами, настоящим Положением и другими муниципальными правовыми актами, принимаемыми во

исполнение вышеуказанных законов и правовых актов.

5. Введение, сбор и использование разовых платежей осуществляется в соответствии с принципами законности, социальной справедливости, экономической обоснованности разовых платежей, обязательности разовых платежей, целевого использования средств самообложения.

Статья 2. Порядок введения разовых платежей

1. Инициатива проведения местного референдума (схода граждан) по введению разовых платежей может быть выдвинута:

а) советом депутатов муниципального образования и администрацией муниципального образования, выдвинутой ими совместно;

б) гражданами Российской Федерации, проживающими на территории муниципального образования и имеющими право участвовать в местном референдуме (сходе граждан);

в) избирательными объединениями, иными общественными объединениями, уставы которых предусматривают участие в выборах и (или) референдумах и которые зарегистрированы в порядке и сроки, установленные федеральным законом.

2. Вопрос, предлагаемый к вынесению на местный референдум (сход граждан), должен содержать указание на:

а) конкретный вопрос местного значения, для решения которого предлагается введение разовых платежей;

б) размер разовых платежей в абсолютной величине равный для всех жителей муниципального образования (населенного пункта, входящего в состав муниципального образования);

в) отдельные категории граждан, численность которых не должна превышать 30 процентов от общего числа жителей муниципального образования (населенного пункта, входящего в состав муниципального образования), для которых размер разовых платежей предполагается уменьшить;

г) размер уменьшенных разовых платежей в абсолютной величине для отдельных категорий граждан;

д) срок уплаты разовых платежей.

3. Условием назначения местного референдума (схода граждан) по инициативе граждан Российской Федерации, избирательных объединений, иных общественных объединений (далее также – инициативная группа) является сбор подписей в поддержку данной инициативы, количество которых должно составлять 5 процентов от числа участников референдума (схода граждан), зарегистрированных на территории муниципального образования (населенного пункта, входящего в состав муниципального образования), в соответствии с действующим законодательством.

4. Перед рассмотрением советом депутатов муниципального образования вопроса, предлагаемого к вынесению на местный референдум (сход граждан) по введению разовых платежей, администрация муниципального образования, не позднее чем за четырнадцать дней до проведения очередного заседания совета депутатов муниципального образования по вопросу назначения местного референдума (схода граждан), предоставляет в совет депутатов муниципального образования заключение (обоснование) по вопросу введения разовых платежей.

5. Заключение по вопросу введения разовых платежей должно содержать:

а) обоснование необходимости введения разовых платежей;

б) смету расходов, необходимых для решения конкретного вопроса местного значения;

в) смету расходов, необходимых для организации и проведения местного референдума;

г) сведения об общем числе граждан – жителей муниципального образования (населенного пункта, входящего в состав муниципального образования), которые могут быть плательщиками разовых платежей;

д) смету расходов на организацию сбора разовых платежей;

е) расчет числа жителей, относящихся к категориям граждан, для которых размер разовых платежей предполагается уменьшить;

ж) сумму, которую предполагается собрать в порядке самообложения.

6. Если в заключении установлено, что сумма, которую предполагается собрать в порядке самообложения, превышает необходимую сумму для решения конкретного вопроса местного значения, либо составляет менее чем 2/3 необходимой суммы, совет депутатов муниципального образования информирует об этом инициативную группу. Инициативная группа вправе принять решение об отзыве своего ходатайства о проведении местного референдума (схода граждан) по введению разовых платежей.

7. Референдум (сход граждан) признается состоявшимся, если в нем приняло участие более половины участников референдума (схода граждан), внесенных в списки участников референдума (схода граждан) на территории муниципального образования (населенного пункта, входящего в состав муниципального образования), и обладающих избирательным правом.

8. Решение о проведении самообложения принимается большинством голосов граждан, принявших участие в референдуме (сходе граждан).

9. Принятое на местном референдуме (сходе граждан) решение о введении самообложения граждан регистрируется в порядке, установленном для регистрации решений совета депутатов муниципального образования, и подлежит официальному опубликованию и размещению на официальном сайте муниципального образования.

10. Решение, принятое на референдуме (сходе граждан), о самообложении вступает в силу по истечении 10 дней после его принятия и является обязательным для всех граждан, проживающих на территории муниципального образования (населенного пункта, входящего в состав

муниципального образования).

Статья 3. Порядок сбора разовых платежей

1. Решение о введении разовых платежей, принятое на местном референдуме (сходе граждан), подлежит обязательному исполнению на всей территории муниципального образования (населенного пункта, входящего в состав муниципального образования).

2. Принятое на местном референдуме (сходе граждан) решение не нуждается в утверждении какими-либо органами государственной власти и их должностными лицами или органами местного самоуправления.

3. Доходы и расходы, связанные с введением и использованием разовых платежей, отражаются в бюджете муниципального образования на текущий финансовый год (плановый период), если иное не предусмотрено решением, принятым на референдуме (сходе граждан). Решением о местном бюджете может быть предусмотрено создание целевого бюджетного фонда для аккумулирования и использования разовых платежей.

4. Порядок уплаты разовых платежей определяется постановлением администрации муниципального образования, принятым во исполнение решения референдума (схода граждан) и в соответствии с настоящим Положением, и подлежит официальному опубликованию.

5. Уплата платежей по самообложению производится всеми гражданами, достигшими 18-летнего возраста, местожительство которых расположено в границах муниципального образования (населенного пункта, входящего в состав муниципального образования) независимо от их участия в референдуме (сходе граждан) и отношения, выраженного ими при голосовании.

6. Платежи по самообложению, не внесенные в установленный постановлением администрации муниципального образования срок, взыскиваются администрацией муниципального образования в порядке, установленном федеральным законодательством для взыскания неплательщиков в срок налоговых и неналоговых платежей.

Статья 4. Порядок использования разовых платежей

1. Собираемые средства самообложения поступают в бюджет муниципального образования в соответствии с решением совета депутатов муниципального образования о бюджете муниципального образования на соответствующий финансовый год (плановый период).

2. Денежные средства, собранные в порядке самообложения и поступившие в бюджет муниципального образования, расходуются администрацией муниципального образования исключительно на цели, предусмотренные решением о введении разовых платежей, принятым на референдуме (сходе граждан).

3. Глава администрации муниципального образования утверждает перечень мероприятий, обеспечивающих решение конкретного вопроса местного значения, на который будут расходоваться средства самообложения, в соответствии с решением о введении разовых платежей, принятом на местном референдуме (сходе граждан).

4. Администрация муниципального образования исполняет мероприятия, утвержденные главой администрации муниципального образования, за счет средств самообложения. Глава администрации отчитывается о расходовании средств самообложения перед населением муниципального образования (населенного пункта, входящего в состав муниципального образования) на ежегодном отчете главы администрации.

5. Средства самообложения, не использованные в текущем году, остаются на счете бюджета муниципального образования и могут быть использованы в следующем году на те же цели.

6. В случае невозможности использования средств самообложения на решение конкретного вопроса местного значения, неиспользованные денежные средства могут быть по решению совета депутатов муниципального образования о бюджете муниципального образования на соответствующий финансовый год (плановый период) возвращены жителям муниципального образования (населенного пункта, входящего в состав муниципального образования), пропорционально внесенным ими разовых платежей. Порядок возврата разовых платежей определяется постановлением администрации муниципального образования.

ГЕРБ
МУНИЦИПАЛЬНОЕ ОБРАЗОВАНИЕ
«СВЕРДЛОВСКОЕ ГОРОДСКОЕ ПОСЕЛЕНИЕ»
ВСЕВОЛОЖСКОГО МУНИЦИПАЛЬНОГО РАЙОНА
ЛЕНИНГРАДСКОЙ ОБЛАСТИ
СОВЕТ ДЕПУТАТОВ
РЕШЕНИЕ

16 августа 2018 года

№ 25

городской поселок имени Свердлова

О назначении публичных слушаний по обсуждению проекта решения совета депутатов «О внесении изменений и дополнений в Устав муниципального образования «Свердловское городское поселение» Всеволожского муниципального района Ленинградской области»

В соответствии с Федеральным законом от 6 октября 2003 года № 131-ФЗ «Об общих принципах организации местного самоуправления в Российской Федерации» и Положением о порядке организации и проведения публичных слушаний на территории муниципального образования «Свердловское городское поселение» Всеволожского муниципального района Ленинградской области, утвержденным решением совета депутатов муниципального образования «Свердловское городское поселение» Всеволожского муниципального района Ленинградской области от 11 августа 2015 года № 30, в целях ознакомления жителей муниципального образования «Свердловское городское поселение» Всеволожского муниципального района Ленинградской области с изменениями и дополнениями, вносимыми в Устав муниципального образования «Свердловское городское поселение» Всеволожского муниципального района Ленинградской области и участия жителей муниципального образования «Свердловское городское поселение» Всеволожского муниципального района Ленинградской области в обсуждении проектов муниципальных правовых актов по вопросам местного значения, руководствуясь Уставом муниципального образования «Свердловское городское поселение» Всеволожского муниципального района Ленинградской области, совет депутатов муниципального образования «Свердловское городское поселение» Всеволожского муниципального района Ленинградской области (далее также – совет депутатов) РЕШИЛ:

1. Принять за основу проект решения совета депутатов «О внесении изменений и дополнений в Устав муниципального образования «Свердловское городское поселение» Всеволожского муниципального района Ленинградской области» согласно приложению № 1 к настоящему решению.

2. Провести публичные слушания по обсуждению внесения изменений и дополнений в Устав муниципального образования «Свердловское городское поселение» Всеволожского муниципального района Ленинградской области с 18 сентября 2018 года по 18 октября 2018 года.

3. Назначить проведение собрания участников публичных слушаний на 9 октября 2018 года в 17 часов 00 минут по адресу: Ленинградская область, Всеволожский район, г.п. им. Свердлова, мкр. 1 д. 18, МКУ «КДЦ «Нева», актовый зал.

4. Назначить комиссию по проведению публичных слушаний в следующем составе:

Председатель комиссии – Касапу Ю.В., заместитель председателя совета депутатов;

Заместитель председателя комиссии – Анацкая Т.В., заместитель главы администрации по общим вопросам;

Секретарь комиссии – Сингилевцева К.В., ведущий специалист сектора делопроизводства и кадрового обеспечения администрации;

Члены комиссии:

1) Иванова Н.Н., депутат совета депутатов,

2) Колесников А.А., советник главы городского поселения по правовым вопросам,

3) Сарычев А.А., начальник сектора по правовым вопросам администрации,

4) Седых Л.В., начальник финансово-экономического отдела администрации.

5. Председателю комиссии:

5.1. Опубликовать информационное сообщение о проведении публичных слушаний в газете «Всеволожские вести» (приложение «Невский берег») и разместить на официальном представительстве муниципального образования «Свердловское городское поселение» Всеволожского муниципального района Ленинградской области в информационно-телекоммуникационной сети Интернет по адресу: www.sverdlovo-adm.ru в срок до 18 сентября 2018 года.

5.2. Организовать ознакомление заинтересованной общественности с изменениями и дополнениями, вносимыми в Устав муниципального образования «Свердловское городское поселение» Всеволожского муниципального района Ленинградской области по адресу: Ленинградская область, Всеволожский район, г.п. им. Свердлова, мкр. 1 д. 1, здание администрации МО «Свердловское городское поселение», второй этаж, зал заседаний совета депутатов, кабинет № 5.

5.3. Направить в совет депутатов протокол собрания участников публичных слушаний и заключение о результатах публичных слушаний в срок до 19 октября 2018 года.

6. Заинтересованной общественности предложения и замечания направлять письменно по адресу: 188682, Ленинградская область, Всеволожский район, г.п. им. Свердлова, мкр. 1 д. 1, здание администрации МО «Свердловское городское поселение», второй этаж, зал заседаний совета депутатов, кабинет № 5 (Председателю комиссии – Касапу Ю.В.) до 9 октября 2018 года включительно.

7. Опубликовать порядок участия граждан в обсуждении проекта решения согласно приложению № 2 к настоящему решению.

8. Опубликовать порядок учета предложений по проекту решения согласно приложению № 3 к настоящему решению.

9. Настоящее решение подлежит официальному опубликованию в газете «Всеволожские вести» (приложение «Невский берег») и размещению на официальном представительстве муниципального образования «Свердловское городское поселение» Всеволожского муниципального района Ленинградской области в информационно-телекоммуникационной сети Интернет по адресу: www.sverdlovo-adm.ru.

10. Настоящее решение вступает в силу со дня его официального опубликования.

11. Контроль за исполнением настоящего решения возложить на постоянную комиссию совета депутатов по вопросам местного самоуправления, законности и правопорядку.

Глава МО «Свердловское городское поселение»
М.М. Кузнецова

Приложение № 1 к решению совета депутатов
МО «Свердловское городское поселение»
от 16 августа 2018 г. № 25

ПРОЕКТ РЕШЕНИЯ

ГЕРБ
МУНИЦИПАЛЬНОЕ ОБРАЗОВАНИЕ
«СВЕРДЛОВСКОЕ ГОРОДСКОЕ ПОСЕЛЕНИЕ»
ВСЕВОЛОЖСКОГО МУНИЦИПАЛЬНОГО РАЙОНА
ЛЕНИНГРАДСКОЙ ОБЛАСТИ
СОВЕТ ДЕПУТАТОВ
РЕШЕНИЕ

«___» _____ 2018 года

№ ___

городской поселок имени Свердлова

О внесении изменений и дополнений в Устав муниципального образования «Свердловское городское поселение» Всеволожского муниципального района Ленинградской области

В соответствии с Федеральным законом от 6 октября 2013 года № 131-ФЗ «Об общих принципах организации местного самоуправления в Российской Федерации» и на основании протокола и заключения о результатах публичных слушаний, в целях приведения Устава муниципального образования «Свердловское городское поселение» Всеволожского муниципального района Ленинградской области в соответствие с действующим законодательством Российской Федерации, устранения противоречий и несогласованности в положениях Устава муниципального образования «Свердловское городское поселение» Всеволожского муниципального района Ленинградской области, совет депутатов муниципального образования «Свердловское городское поселение» Всеволожского муниципального района Ленинградской области (далее также – совет депутатов) РЕШИЛ:

1. Внести в Устав муниципального образования «Свердловское городское поселение» Всеволожского муниципального района Ленинградской области следующие изменения и дополнения:

1) пункт 21 части 1 статьи 4 дополнить словами «, направление уведомления о соответствии указанных в уведомлении о планируемых строительстве или реконструкции объекта индивидуального жилищного строительства или садового дома (далее – уведомление о планируемом строительстве) параметров объекта индивидуального жилищного строительства или садового дома на земельном участке, уведомления о несоответствии указанных в уведомлении о планируемом строительстве параметров объекта индивидуального жилищного строительства или садового дома установленным параметрам и (или) недопустимости размещения объекта индивидуального жилищного строительства или садового дома на земельном участке, уведомления о соответствии или несоответствии построенных или реконструированных объектов индивидуального жилищного строительства или садового дома требованиям законодательства о градостроительной деятельности при строительстве или реконструкции объектов индивидуального жилищного строительства или садовых домов на земельных участках, расположенных на территории

поселения, принятие в соответствии с гражданским законодательством Российской Федерации решения о сносе самовольной постройки, решения о сносе самовольной постройки или ее приведении в соответствие с предельными параметрами разрешенного строительства, реконструкции объектов капитального строительства, установленными правилами землепользования и застройки, документацией по планировке территории, или обязательными требованиями к параметрам объектов капитального строительства, установленными федеральными законами (далее также – приведение в соответствие с установленными требованиями), решения об изъятии земельного участка, не используемого по целевому назначению или используемого с нарушением законодательства Российской Федерации, осуществление сноса самовольной постройки или ее приведения в соответствие с установленными требованиями в случаях, предусмотренных Градостроительным кодексом Российской Федерации»;

2) пункт 13 части 1 статьи 5 изложить в следующей редакции:

«13) осуществление мероприятий по защите прав потребителей, предусмотренных Законом Российской Федерации от 7 февраля 1992 года № 2300-1 «О защите прав потребителей»»;

3) часть 3 статьи 32 изложить в следующей редакции:

«3. В случае, если глава муниципального образования, полномочия которого прекращены досрочно на основании правового акта губернатора Ленинградской области об отрешении от должности главы муниципального образования либо на основании решения совета депутатов об удалении главы муниципального образования в отставку, обжалует данные правовой акт или решение в судебном порядке, совет депутатов не вправе принимать решение об избрании главы муниципального образования, избираемого советом депутатов из своего состава, до вступления решения суда в законную силу.»;

4) в статье 34:

а) в пункте 2 части 6 слова «случаев, предусмотренных федеральными законами, и случаев, если участие в управлении организацией осуществляется в соответствии с законодательством Российской Федерации от имени органа местного самоуправления» заменить словами «участия на безвозмездной основе в деятельности коллегиального органа организации на основании акта Президента Российской Федерации или Правительства Российской Федерации; предоставления на безвозмездной основе интересов муниципального образования в органах управления и ревизионной комиссии организации, учредителем (акционером, участником) которой является муниципальное образование, в соответствии с муниципальными правовыми актами, определяющими порядок осуществления от имени муниципального образования полномочий учредителя организации или управления находящимися в муниципальной собственности акциями (долями участия в уставном капитале); иных случаев, предусмотренных федеральными законами»;

б) часть 7 изложить в следующей редакции:

«7. Полномочия депутата совета депутатов начинаются со дня его избрания и прекращаются со дня начала работы совета депутатов нового созыва.»;

5) абзац четвертый части 9 статьи 59 изложить в следующей редакции:

«Официальным опубликованием муниципального правового акта или соглашения, заключенного между органами местного самоуправления, считается первая публикация его полного текста в периодическом печатном издании, распространяемом в муниципальном образовании – приложение «Невский берег» к газете «Всеволожские вести». Для официального опубликования (обнародования) муниципальных правовых актов и соглашений органы местного самоуправления вправе также использовать сетевое издание – официальное представительство муниципального образования «Свердловское городское поселение» Всеволожского муниципального района Ленинградской области в информационно-телекоммуникационной сети Интернет по адресу: www.sverdlovo-adm.ru.»;

6) в статье 65.1:

а) во втором предложении части 1 после слов «муниципального образования» дополнить словами «(населенного пункта, входящего в состав муниципального образования)»;

б) часть 2 изложить в следующей редакции:

«2. Вопросы введения и использования указанных в части 1 настоящей статьи разовых платежей граждан решаются на местном референдуме, а в случае, предусмотренном пунктом 4.1 части 1 статьи 25.1 Федерального закона от 6 октября 2003 года № 131-ФЗ «Об общих принципах организации местного самоуправления в Российской Федерации», на сходе граждан.».

2. Направить настоящее решение в Управление Министерства юстиции Российской Федерации по Ленинградской области для государственной регистрации.

3. Настоящее решение после его государственной регистрации подлежит официальному опубликованию в газете «Всеволожские вести» (приложение «Невский берег») и размещению на официальном представительстве муниципального образования «Свердловское городское поселение» Всеволожского муниципального района Ленинградской области в информационно-телекоммуникационной сети Интернет по адресу: www.sverdlovo-adm.ru.

4. Настоящее решение вступает в силу со дня его официального опубликования.

5. Контроль за исполнением настоящего решения возложить на постоянную комиссию совета депутатов по вопросам местного самоуправления, законности и правопорядку.

Глава МО «Свердловское городское поселение»

М.М. Кузнецова

Приложение № 2 к решению совета депутатов МО
«Свердловское городское поселение»
от 16 августа 2018 г. № 25

ПОРЯДОК участия граждан

в обсуждении проекта решения совета депутатов муниципального образования «Свердловское городское поселение» Всеволожского муниципального района Ленинградской области

«О внесении изменений и дополнений в Устав муниципального образования «Свердловское городское поселение» Всеволожского муниципального района Ленинградской области»

Порядок участия граждан в обсуждении проекта решения совета депутатов муниципального образования «Свердловское городское поселение» Всеволожского муниципального района Ленинградской области «О внесении изменений и дополнений в Устав муниципального образования «Свердловское городское поселение» Всеволожского муниципального района Ленинградской области» (далее – Порядок) разработан в соответствии с требованиями Федерального закона от 6 октября 2003 года № 131-ФЗ «Об общих принципах организации местного самоуправления в Российской Федерации» и регулирует порядок участия граждан в обсуждении опубликованного проекта решения совета депутатов муниципального образования «Свердловское городское

поселение» Всеволожского муниципального района Ленинградской области «О внесении изменений и дополнений в Устав муниципального образования «Свердловское городское поселение» Всеволожского муниципального района Ленинградской области» (далее – проект решения).

Настоящий Порядок принят с целью обеспечения реализации населением муниципального образования «Свердловское городское поселение» Всеволожского муниципального района Ленинградской области (далее – население) конституционного права на местное самоуправление.

1. Общие положения

1.1. Население с момента опубликования проекта решения вправе участвовать в его обсуждении в следующих формах:

- 1) обсуждение проекта решения на собраниях (конференциях) граждан;
- 2) массовое обсуждение проекта решения в порядке, предусмотренном действующим законодательством Российской Федерации;
- 3) обсуждение проекта решения на публичных слушаниях;
- 4) иные формы, не противоречащие действующему законодательству Российской Федерации.

1.2. Порядок реализации, указанных в пункте 1.1 настоящего Порядка, форм участия граждан в обсуждении проекта решения устанавливается Уставом муниципального образования «Свердловское городское поселение» Всеволожского муниципального района Ленинградской области, настоящим Порядком и иными нормативными правовыми актами в соответствии с действующим законодательством.

2. Обсуждение проекта решения на собраниях (конференциях) граждан

2.1. Собрания (конференции) граждан могут проводиться в целях обсуждения опубликованного проекта решения и принятия предложений по проекту указанного решения.

2.2. Администрация муниципального образования «Свердловское городское поселение» Всеволожского муниципального района Ленинградской области (далее – администрация муниципального образования) в случае необходимости предоставляет бесплатно помещение с необходимым оборудованием для проведения собраний (конференций) граждан большой численности.

2.3. О месте и времени проведения собрания (конференции) граждан и повестке дня население оповещается инициаторами собрания не позднее чем за три дня до его проведения.

2.4. На собрании (конференции) граждан ведется протокол, в котором в обязательном порядке указываются дата и место проведения собрания (конференции), количество присутствующих, сведения о председателе и секретаре собрания (конференции), содержание выступлений, принятые предложения по проекту решения.

2.5. Протокол подписывается председателем и секретарем собрания (конференции) граждан и передается в комиссию по проведению публичных слушаний по проекту решения, местоположение комиссии – 188682, Ленинградская область, Всеволожский район, г.п. им. Свердлова, мкр. 1, д. 1, администрация МО «Свердловское городское поселение» (далее – комиссия), в соответствии с Порядком учета предложений по проекту решения.

3. Массовое обсуждение проекта решения

Массовое обсуждение опубликованного проекта решения может проводиться в виде опубликования интервью депутатов совета депутатов, должностных лиц органов местного самоуправления муниципального образования «Свердловское городское поселение» Всеволожского муниципального района Ленинградской области, а также интервью, мнений, предложений, коллективных и индивидуальных обращений жителей муниципального образования «Свердловское городское поселение» Всеволожского муниципального района Ленинградской области и их объединений в средствах массовой информации в соответствии с действующим законодательством.

Администрация муниципального образования содействует проведению массового обсуждения жителями проекта решения.

Предложения по проекту решения в процессе его массового обсуждения представляются в комиссию по проведению публичных слушаний по проекту решения в соответствии с Порядком учета предложений по проекту решения.

4. Обсуждение проекта решения на публичных слушаниях

Проект решения подлежит обсуждению на публичных слушаниях в порядке, предусмотренном Положением о порядке организации и проведении публичных слушаний на территории муниципального образования «Свердловское городское поселение» Всеволожского муниципального района Ленинградской области и принятым в соответствии с ним муниципальным правовым актом о назначении публичных слушаний.

Приложение № 3

к решению совета депутатов МО «Свердловское городское поселение» от 16 августа 2018 г. № 25

ПОРЯДОК учета предложений по проекту решения совета депутатов муниципального образования «Свердловское городское поселение» Всеволожского муниципального района Ленинградской области «О внесении изменений и дополнений в Устав муниципального образования «Свердловское городское поселение» Всеволожского муниципального района Ленинградской области»

Порядок учета предложений по проекту решения совета депутатов муниципального образования «Свердловское городское поселение» Всеволожского муниципального района Ленинградской области «О внесении изменений и дополнений в Устав муниципального образования «Свердловское городское поселение» Всеволожского муниципального района Ленинградской области» (далее – Порядок) разработан в соответствии с требованиями Федерального закона от 6 октября 2003 года № 131-ФЗ «Об общих принципах организации местного самоуправления в Российской Федерации» и регулирует порядок внесения, рассмотрения и учета предложений по проекту решения совета депутатов муниципального образования «Свердловское городское поселение» Всеволожского муниципального района Ленинградской области «О внесении изменений и дополнений в Устав муниципального образования «Свердловское городское поселение» Всеволожского муниципального района Ленинградской области» (далее – проект решения).

Настоящий Порядок принят с целью обеспечения реализации населением муниципального образования «Свердловское городское поселение» Всеволожского муниципального района Ленинградской области (далее – население) своего конституционного права на местное самоуправление.

1. Общие положения

1.1. Предложения по опубликованному проекту решения могут вноситься по результатам:

- 1) проведения собраний (конференций) граждан;
- 2) массового обсуждения проекта решения;
- 3) проведения публичных слушаний по проекту решения.

1.2. Предложения по проекту решения, принятые по результатам ме-

роприятий, указанных в пункте 1.1. настоящего Порядка, указываются в протоколе или итоговом документе проведения соответствующего мероприятия, которые передаются в комиссию по проведению публичных слушаний по проекту решения, местоположение комиссии – 188682, Ленинградская область, Всеволожский район, г.п. им. Свердлова, мкр. 1, д. 1, администрация МО «Свердловское городское поселение» (далее – комиссия).

1.3. Предложения по проекту решения в комиссию могут вноситься:

- 1) населением в порядке индивидуального или коллективного обращения;
- 2) органами государственной власти, органами местного самоуправления, предприятиями, учреждениями, организациями независимо от форм собственности и ведомственной подчиненности, зарегистрированными и действующими на территории муниципального образования «Свердловское городское поселение» Всеволожского муниципального района Ленинградской области.

1.4. Предложения по проекту решения могут вноситься в комиссию со дня опубликования проекта решения до дня подготовки комиссией протокола с учетом поступивших предложений.

2. Рассмотрение поступивших предложений по проекту решения

2.1. Предложения по проекту решения должны соответствовать Конституции Российской Федерации, требованиям Федерального закона от 6 октября 2003 года № 131-ФЗ «Об общих принципах организации местного самоуправления в Российской Федерации» и иными нормативными правовыми актами в соответствии с действующим законодательством.

2.2. Предложения по проекту решения в виде конкретных отдельных положений Устава должны соответствовать следующим требованиям:

- 1) обеспечивать однозначное толкование положений Устава;
- 2) не допускать противоречий либо несогласованности с иными положениями Устава.

2.3. Предложения по проекту решения, внесенные с нарушением порядка и сроков, предусмотренных настоящим Порядком, а также Порядка участия граждан в обсуждении проекта решения, решением комиссии могут быть оставлены без рассмотрения.

2.4. Внесенные предложения по проекту решения предварительно изучаются специалистами, привлекаемыми комиссией (при необходимости), на соответствие требованиям, предъявляемым настоящим Порядком. По поручению комиссии специалисты представляют свои заключения в письменной форме.

2.5. По итогам рассмотрения предложений комиссия может отклонить предложения по проекту решения, не соответствующие требованиям, предъявляемым настоящим Порядком, а также предложения, не относящиеся к указанному проекту.

2.6. Предложения по проекту решения, признанные соответствующими требованиям, предъявляемым настоящим Порядком, подлежат дальнейшему изучению, анализу, обобщению комиссией и учету при принятии советом депутатов муниципального образования «Свердловское городское поселение» Всеволожского муниципального района Ленинградской области (далее – совет депутатов) решения «О внесении изменений и дополнений в Устав муниципального образования «Свердловское городское поселение» Всеволожского муниципального района Ленинградской области».

3. Учет поступивших предложений по проекту решения

3.1. По итогам изучения, анализа и обобщения внесенных предложений по проекту решения комиссия составляет протокол комиссии.

3.2. Протокол комиссии должен содержать следующие положения:

- 1) общее количество поступивших предложений по проекту решения;
- 2) количество поступивших предложений по проекту решения, оставленных в соответствии с настоящим Порядком без рассмотрения;
- 3) отклоненные предложения по проекту решения ввиду несоответствия требованиям, предъявляемым настоящим Порядком;
- 4) предложения по проекту решения, рекомендуемые комиссией к отклонению;
- 5) предложения по проекту решения, рекомендуемые комиссией к принятию.

Комиссия не позднее, чем за пять дней до дня заседания совета депутатов, представляет в совет депутатов протокол комиссии с приложением всех поступивших предложений по проекту решения.

Результаты публичных слушаний по проекту решения с обязательным содержанием принятых (включенных) в текст указанного решения совета депутатов предложений подлежат опубликованию (обнародованию).

В случае если предложения по проекту решения, внесенные по результатам проведенных публичных слушаний, были отклонены (не были включены в текст указанного решения совета депутатов), опубликованию (обнародованию) также подлежат мотивы отклонения.

ГЕРБ МУНИЦИПАЛЬНОЕ ОБРАЗОВАНИЕ «СВЕРДЛОВСКОЕ ГОРОДСКОЕ ПОСЕЛЕНИЕ» ВСЕВОЛОЖСКОГО МУНИЦИПАЛЬНОГО РАЙОНА ЛЕНИНГРАДСКОЙ ОБЛАСТИ СОВЕТ ДЕПУТАТОВ РЕШЕНИЕ

16 августа 2018 года

№ 26

Об утверждении Правил благоустройства территории муниципального образования «Свердловское городское поселение» Всеволожского муниципального района Ленинградской области и о признании утратившими силу некоторых решений совета депутатов

В соответствии с Федеральным законом от 6 октября 2003 года № 131-ФЗ «Об общих принципах организации местного самоуправления в Российской Федерации» и Приказом Министерства строительства и жилищно-коммунального хозяйства Российской Федерации от 13 апреля 2017 года № 711/пр «Об утверждении методических рекомендаций для подготовки правил благоустройства территорий поселений, городских округов, внутригородских районов», на основании заключения о результатах публичных слушаний от 16 июля 2018 года, руководствуясь Уставом муниципального образования «Свердловское городское поселение» Всеволожского муниципального района Ленинградской области, совет депутатов муниципального образования «Свердловское городское поселение» Всеволожского муниципального района Ленинградской области (далее также – совет депутатов) РЕШИЛ:

1. Утвердить Правила благоустройства территории муниципального образования «Свердловское городское поселение» Всеволожского муниципального района Ленинградской области согласно приложению к настоящему решению.

2. Со дня вступления настоящего решения в силу признать утратившими силу:

1) решение совета депутатов от 7 июня 2012 года № 20 «Об утверждении Правил благоустройства, содержания и обеспечения санитарного состояния и организации уборки территории МО «Свердловское городское поселение»;

2) решение совета депутатов от 25 декабря 2014 года № 65 «О внесении изменений в Правила благоустройства, содержания и обеспечения санитарного состояния и организации уборки территории МО «Свердловское городское поселение», утвержденные решением совета депутатов МО «Свердловское городское поселение» от 07 июня 2012 года № 20».

3. Настоящее решение подлежит официальному опубликованию в газете «Всеволожские вести» (приложение «Невский берег») и размещению на официальном представительстве муниципального образования «Свердловское городское поселение» Всеволожского муниципального района Ленинградской области в информационно-телекоммуникационной сети Интернет по адресу: www.sverdlovo-adm.ru.

4. Настоящее решение вступает в силу со дня его официального опубликования.

9. Контроль за исполнением настоящего решения возложить на главу администрации муниципального образования «Свердловское городское поселение» Всеволожского муниципального района Ленинградской области.

Глава МО «Свердловское городское поселение»
М.М. Кузнецова

Приложение к решению совета депутатов МО «Свердловское городское поселение» от 16 августа 2018 г. № 26

ПРАВИЛА БЛАГОУСТРОЙСТВА ТЕРРИТОРИИ МУНИЦИПАЛЬНОГО ОБРАЗОВАНИЯ «СВЕРДЛОВСКОЕ ГОРОДСКОЕ ПОСЕЛЕНИЕ» Всеволожского муниципального района Ленинградской области

РАЗДЕЛ 1. ОБЩИЕ ПОЛОЖЕНИЯ

Статья 1. Назначение правил благоустройства территории муниципального образования «Свердловское городское поселение» Всеволожского муниципального района Ленинградской области

1.1. Настоящие Правила регулируют основные принципы, подходы, качественные характеристики и показатели создания (реконструкции) и поддержания внешнего благоустройства общественных территорий, земельных участков, внешнего вида зданий и сооружений на территории муниципального образования «Свердловское городское поселение» Всеволожского муниципального района Ленинградской области (далее также – муниципальное образование) в целях формирования безопасной, комфортной и привлекательной городской среды, к которой относится совокупность территориально выраженных природных, архитектурно-планировочных, экологических, социально-культурных и других факторов, характеризующих среду обитания в муниципальном образовании и определяющих комфортность проживания на такой территории.

1.2. Настоящие Правила действуют на всей территории муниципального образования и обязательны для выполнения всеми организациями и предприятиями независимо от их правового статуса и форм хозяйственной деятельности, должностными лицами, ответственными за эксплуатацию, ремонт и обслуживание благоустройства территорий, зданий, сооружений, инженерных и транспортных коммуникаций, а также гражданами, в собственности или пользовании которых находятся земельные участки, здания и сооружения.

1.3. Работы по благоустройству территории организует структурное подразделение администрации муниципального образования, осуществляющее полномочия по вопросам жилищно-коммунального хозяйства и благоустройства.

1.4. В целях совершенствования внешнего благоустройства муниципального образования проводятся конкурсы внешнего благоустройства. Конкурсы проводятся в соответствии с положениями, разрабатываемыми и утверждаемыми постановлениями администрации муниципального образования.

Статья 2. Основные понятия

Термины и их значения, используемые в настоящих Правилах, применяются в соответствии с терминами и их значениями, применяемыми действующим законодательством.

Статья 3. Порядок закрепления и определения границ территории благоустройства

3.1. Вся территория муниципального образования в целях благоустройства, содержания и санитарной очистки закрепляется за организациями и предприятиями независимо от их правового статуса и форм хозяйственной деятельности, лицами, ответственными за эксплуатацию, ремонт и обслуживание благоустройства территорий, зданий, сооружений, инженерных и транспортных коммуникаций, а также гражданами, в собственности или пользовании которых находятся земельные участки, здания и сооружения на основании согласованной с заинтересованными лицами карты подведомственной территории с закреплением ответственных за уборку конкретных участков территории, в том числе прилегающих к объектам недвижимости всех форм собственности. Картой также определяются места сбора твердых коммунальных отходов.

3.2. Закрепление территории и установление ее границ благоустройства производится постановлением администрации муниципального образования, на основании нормативов определения прилегающей к объекту благоустройства территории. Границы наносятся на планировочный чертеж (план территории). Копии планировочных чертежей предоставляются руководителям организаций и предприятий независимо от их правового статуса и форм хозяйственной деятельности, лицам, ответственным за эксплуатацию, ремонт и обслуживание благоустройства территорий, зданий, сооружений, инженерных и транспортных коммуникаций, а также гражданами, в собственности или пользовании которых находятся земельные участки, здания и сооружения.

3.3. Процедура закрепления территории благоустройства и доведения информации о закрепленной территории до ответственных лиц, а также система контроля за благоустройством, содержанием и санитарной очисткой закрепленной территории, устанавливается постановлением администрации муниципального образования.

3.4. Установление границ территории благоустройства:

- 1) для территории землепользования:
 - а) на ширину 10 метров свободного пространства по периметру зданий (сооружений), если граница землепользования не определена, или от границы землепользования (для отдельно стоящих павильонов, киосков – на ширину 5 метров по периметру);
 - б) если у территории землепользования имеется санитарно-защитная зона, превышающая 10 метров в ширину по периметру – в границах санитарно-защитной зоны, если отведенная территория имеет ограждение, то в пределах ограждения и дополнительно 5 метров по периметру за ограждением или в пределах дороги (проезда), если дорога (проезд) находится на расстоянии не более 15 метров от отведенной территории;

в) при расстоянии между двумя соседними территориями землепользования, либо отдельно стоящими зданиями и сооружениями менее 20 метров - до середины участка, расположенного между ними;

2) для помещений, находящихся в отдельно стоящих зданиях и сооружениях - по длине занимаемого ответственным лицом участка здания (сооружения) по периметру, на ширину 10 метров свободного пространства;

3) для нескольких помещений, находящихся в отдельно стоящих зданиях и сооружениях и имеющих несколько собственников (арендаторов) - границы благоустройства территории устанавливаются постановлением администрации муниципального образования;

4) для многоэтажных жилых домов - в границах территории благоустройства, отведенной для эксплуатации жилого дома;

5) для одноэтажных 2 - 4 квартирных жилых домов - в границах предоставленной (отведенной) территории приквартирных земельных участков (от 0,02 га до 0,04 га на одну квартиру) и на ширину 5 метров по периметру от границы участков.

РАЗДЕЛ 2. ЭЛЕМЕНТЫ БЛАГОУСТРОЙСТВА ТЕРРИТОРИИ

Статья 4. Элементы озеленения

4.1. Озеленение - составная и необходимая часть благоустройства и ландшафтной организации территории, обеспечивающая формирование устойчивой среды муниципального образования с активным использованием существующих и (или) создаваемых вновь природных комплексов, а также поддержание и бережный уход за ранее созданной или изначально существующей природной средой на территории муниципального образования.

4.2. Работы по озеленению планируются в комплексе и в контексте общего зеленого фона муниципального образования, обеспечивающего для всех жителей доступ к небурбанизированным ландшафтам, возможность для занятий спортом и общения, физического комфорта и улучшение визуальных и экологических характеристик городской среды.

4.3. Основными типами насаждений и озеленения могут являться: рядовые посадки, аллеи, живые изгороди, солитеры, группы, массивы, кулисы, боскеты, шпалеры, газоны (партерные, обыкновенные, луговые и разнотравные, в том числе из почвопокровных растений), цветники (клубы, рабатки, миксбордеры, гравийные), вертикальное озеленение фасадов с использованием лиан, различные виды посадок (аллейные, рядовые, букетные и др.). В зависимости от выбора типов насаждений определяется объемно-пространственная структура насаждений и обеспечивается визуально-композиционные и функциональные связи участков озелененных территорий между собой и с застройкой муниципального образования.

4.4. На территории муниципального образования могут использоваться два вида озеленения: стационарное - посадка растений в грунт и мобильное - посадка растений в специальные передвижные емкости (контейнеры, вазоны и т.п.). Стационарное и мобильное озеленение используется для создания архитектурно-ландшафтных объектов (газоны, сады, парки, скверы, бульвары, дворовых территорий и т.п., цветников, площадок с кустами и деревьями и т.п.) на естественных и искусственных элементах рельефа, крышах (озеленение крыш), фасадах (вертикальное озеленение) зданий и сооружений.

4.5. При проектировании и осуществлении озеленения территорий необходимо учитывать декоративные свойства и особенности различных пород деревьев и кустарников, форму кроны, цвет листвы, его изменение по сезонам года, время и характер цветения, пригодность данного материала для определенного вида посадок. Следует применять различные кустарники в качестве живых изгородей, а также вьющиеся растения (виноград, хмель, плющ) для пристенного вертикального озеленения домов, беседок, пергол.

Для живых изгородей детских площадок не допускается использование кустарников, имеющих шипы и ядовитые ягоды.

4.6. Проекты организации строительства зданий и сооружений, инженерных сетей, расположенных в непосредственной близости от зеленых насаждений, должны содержать сведения о существующем гидрологическом режиме подземных вод и предусматривать мероприятия по недопущению его изменения и последующей гибели деревьев и кустарников.

При посадке деревьев в зонах действия теплотрасс следует учитывать фактор прогревания почвы в обе стороны от оси теплотрассы.

4.7. Жители муниципального образования должны быть обеспечены качественными озелененными территориями в шаговой доступности. Зеленые пространства необходимо проектировать приспособленными для активного использования с учетом концепции устойчивого развития и бережного отношения к окружающей среде.

4.8. При проектировании озелененных пространств необходимо учитывать факторы биоразнообразия и непрерывности озелененных элементов городской среды.

Статья 5. Виды и характеристика покрытий

5.1. Покрытия поверхности должны обеспечивать на территории муниципального образования условия безопасного и комфортного передвижения, а также формировать архитектурно-художественный облик среды.

Для целей благоустройства территории предусматриваются следующие виды покрытий:

а) твердые (капитальные) - монолитные или сборные, выполняемые из асфальтобетона, цементобетона, природного камня и аналогичных материалов;

б) мягкие (некапитальные) - выполняемые из природных или искусственных сыпучих материалов (песок, щебень, гранитные высевки, керамзит, резиновая крошка и др.), находящихся в естественном состоянии, сухих смесей, уплотненных или укрепленных вяжущими;

в) газонные, выполняемые по специальным технологиям подготовки и посадки травяного покрова;

г) комбинированные, представляющие сочетания покрытий, указанных выше (например, плитка, утопленная в газон и т.п.).

5.2. Применяемые виды покрытий должны быть прочными, ремонтно-пригодными, экологичными, не допускающим скольжения.

Выбор видов покрытия осуществляется в соответствии с их целевым назначением:

а) твердых - с учетом возможных предельных нагрузок, характера и состава движения, противопожарных требований, действующих на момент проектирования;

б) мягких - с учетом их специфических свойств при благоустройстве отдельных видов территорий (детских, спортивных площадок, площадок для выгула собак, прогулочных дорожек и т.п. объектов);

в) газонных и комбинированных, как наиболее экологических.

5.3. Твердые виды покрытия следует устанавливать с шероховатой поверхностью с коэффициентом сцепления в сухом состоянии не менее 0,6; в мокром - не менее 0,4. Не допускается применение в качестве покрытия кафельной, метлахской плитки, гладких или отполированных плит из искусственного и естественного камня на территориях пешеходных коммуникаций, в наземных и подземных переходах, на ступенях лестниц, площадках крылец входных групп зданий и сооружений.

5.4. Необходимо предусматривать уклон поверхности твердых видов покрытия, обеспечивающий отвод поверхностных вод, - на водоразделах при наличии системы дождевой канализации не менее 4 промилле; при отсутствии системы дождевой канализации - не менее 5 промилле. Максимальные уклоны назначаются в зависимости от условий движения транспорта и пешеходов.

5.5. На территории общественных пространств муниципального образования все преграды (уступы, ступени, пандусы, деревья, осветительное, информационное и уличное техническое оборудование, а также край тротуара в зонах остановок общественного транспорта и переходов через улицу) следует выделять полосами тактильного покрытия. Тактильное покрытие должно начинаться на расстоянии не менее чем за 0,8 м до преграды, края улицы, начала опасного участка, изменения направления движения и т.п. Если на тактильном покрытии имеются продольные бороздки шириной более 15 мм и глубиной более 6 мм, их не следует располагать вдоль направления движения.

5.6. Для деревьев, расположенных в мощении, следует применять различные виды защиты (приствольные решетки, бордюры, периметральные скамейки и пр.), а при их отсутствии необходимо предусматривать выполнение защитных видов покрытия в радиусе не менее 1,5 м от ствола дерева: щебеночное, галечное, «соты» с засевом газона. Защитное покрытие может быть выполнено в одном уровне или чуть выше покрытия пешеходных коммуникаций.

5.7. К элементам сопряжения поверхностей относятся различные виды бортовых камней, пандусы, ступени, лестницы.

5.8. На стыке тротуара и проезжей части, как правило, устанавливаются дорожные бортовые камни. Для предотвращения наезда автотранспорта на газон в местах сопряжения покрытия проезжей части с газоном следует применять повышенный бортовой камень на улицах общегородского значения, а также площадках автостоянок при крупных объектах обслуживания.

5.9. При сопряжении покрытия пешеходных коммуникаций с газоном можно устанавливать садовый борт, что защищает газон и предотвращает попадание грязи и растительного мусора на покрытие, увеличивая срок его службы. На территории пешеходных зон возможно использование естественных материалов (кирпич, дерево, валуны, керамический борт и т.п.) для оформления примыкания различных типов покрытия.

5.10. При уклонах пешеходных коммуникаций более 60 промилле необходимо предусматривать устройство лестниц. На основных пешеходных коммуникациях в местах размещения учреждений здравоохранения и других объектов массового посещения, домов инвалидов и престарелых ступени и лестницы следует предусматривать при уклоне более 50 промилле, обязательно сопровождая их пандусом. При пересечении основных пешеходных коммуникаций с проездами или в иных случаях, оговоренных в задании на проектирование, необходимо предусматривать бордюрный пандус для обеспечения спуска с покрытия тротуара на уровень дорожного покрытия.

5.11. При проектировании открытых лестниц на перепадах рельефа высота ступеней назначается не более 120 мм, ширина - не менее 400 мм и уклон 10 - 20 промилле в сторону вышележащей ступени. После каждых 10 - 12 ступеней необходимо устраивать площадки длиной не менее 1,5 м. Край первых ступеней лестниц при спуске и подъеме следует выделять полосами яркой контрастной окраски. Все ступени наружных лестниц в пределах одного марша устанавливаются одинаковыми по ширине и высоте подъема ступеней. При проектировании лестниц в условиях реконструкции сложившихся территорий муниципального образования высота ступеней может быть увеличена до 150 мм, а ширина ступеней и длина площадки - уменьшена до 300 мм и 1,0 м соответственно.

5.12. Пандус выполняется из нескользкого материала с шероховатой текстурой поверхности без горизонтальных канавок. При отсутствии ограждающих пандус конструкций предусматривается ограждающий бортик высотой не менее 75 мм и поручни. Уклон бордюрного пандуса принимают не более 1:12.

5.13. При повороте пандуса или его протяженности более 9 м не реже чем через каждые 9 м следует предусматривать горизонтальные площадки размером 1,5 x 1,5 м, на горизонтальных площадках по окончании спуска - дренажные устройства. Горизонтальные участки пути в начале и конце пандуса необходимо выполнять отличающимися от окружающих поверхностей текстурой и цветом.

5.14. По обеим сторонам лестницы или пандуса должны быть предусмотрены поручни на высоте 800 - 920 мм круглого или прямоугольного сечения, удобного для охвата рукой и отстоящего от стены на 40 мм. При ширине лестниц 2,5 м и более требуется предусматривать разделительные поручни. Длину поручней следует устанавливать больше длины пандуса или лестницы с каждой стороны не менее чем на 0,3 м с округленными и гладкими концами поручней. Конструкции поручней должны исключать соприкосновение руки с металлом.

Статья 6. Ограждения

6.1. В целях благоустройства на территории муниципального образования предусматривается применение различных видов ограждений, которые различаются: по назначению (декоративные, защитные, их сочетание), по высоте (низкие - 0,3 - 1,0 м, средние - 1,1 - 1,7 м, высокие - 1,8 - 3,0 м), по виду материала (металлические, железобетонные и др.), по степени проницаемости для взгляда (прозрачные, глухие), по степени стационарности (постоянные, временные, передвижные).

6.2. Проектирование ограждений необходимо производить в зависимости от их местоположения и назначения.

6.3. Ограждение магистралей и транспортных сооружений проектируется согласно ГОСТ Р 52289-2004, ГОСТ 26804-2012, ГОСТ Р 52607-2006 верхних бровок откосов и террас в соответствии с действующими нормами и правилами проектирования.

6.4. Ограждение территорий памятников историко-культурного наследия выполняется в соответствии с регламентами, установленными для данных территорий.

6.5. На территориях общественного, жилого, рекреационного назначения следует применять декоративные ажурные металлические ограждения и запрещается проектирование сплошных, глухих и железобетонных ограждений, в том числе при проектировании ограждений многоквартирных домов.

6.6. При проектировании средних и высоких видов ограждений в местах пересечения с подземными сооружениями следует предусматривать конструкции ограждений, позволяющие производить ремонтные или строительные работы.

6.7. В случае произрастания деревьев в зонах интенсивного пешеходного движения или в зонах производства строительных и реконструктивных работ при отсутствии иных видов защиты следует предусматривать защитные пристольные ограждения высотой 0,9 м и более, диаметром 0,8 м и более в зависимости от возраста, породы дерева и прочих характеристик.

6.8. При проектировании ограждений требуется:

а) разграничивать зеленую зону (газоны, клумбы, парки) с маршрутами пешеходов и транспорта;

б) выполнять проектирование дорожек и тротуаров с учетом потоков людей и маршрутов;

в) выполнять разграничение зеленых зон и транзитных путей с помощью применения приемов разноуровневой высоты или созданием зеленых кустовых ограждений;

г) проектировать изменение высоты и геометрии бордюрного камня с учетом сезонных снежных отвалов;

д) использовать бордюрный камень;

е) выполнять замену зеленых зон мощением в случаях, когда ограждение не имеет смысла ввиду небольшого объема зоны или архитектурных особенностей места;

ж) использовать (в особенности на границах зеленых зон) многолетние всевозможные кустистые растения;

з) использовать по возможности светоотражающие фасадные конструкции для затененных участков газонов;

и) использовать цвето-графическое оформление ограждений согласно палитре цветовых решений, утверждаемой администрацией муниципального образования с учетом рекомендуемых натуральных цветов материалов (камень, металл, дерево и подобные), нейтральных цветов (черный, белый, серый, темные оттенки других цветов).

6.9. Следует предусматривать размещение защитных металлических ограждений высотой не менее 0,5 м в местах примыкания газонов к проездам, стоянкам автотранспорта, в местах возможного наезда автомобилей на газон и вытаптывания троп через газон.

Статья 7. Водные устройства

7.1. К водным устройствам относятся фонтаны, питьевые фонтанчики, бюветы, родники, декоративные водоемы. Водные устройства выполняют декоративно-эстетическую и природоохранную функции, улучшают микроклимат, воздушную и акустическую среду.

7.2. Фонтаны следует проектировать на основании индивидуальных архитектурных проектных разработок.

7.3. Питьевые фонтанчики могут быть как типовыми, так и выполненными по специально разработанному проекту, их следует размещать в зонах отдыха и на спортивных площадках. Место размещения питьевого фонтанчика и подход к нему следует оборудовать твердым видом покрытия, высота должна составлять не более 90 см для взрослых и не более 70 см для детей.

7.4. Декоративные водоемы следует сооружать с использованием рельефа или на ровной поверхности в сочетании с газоном, плиточным покрытием, цветниками, древесно-кустарниковыми посадками. Дно водоёма должно быть удобным для очистки.

Статья 8. Городская мебель

8.1. К городской мебели относятся: различные виды скамей отдыха, размещаемые на территории общественных пространств, рекреаций и дворов; скамей и столов - на площадках для настольных игр, летних кафе и др.

8.2. Установку скамей следует предусматривать на твердые виды покрытия или фундамент. В зонах отдыха, лесопарках, на детских площадках допускается установка скамей на мягкие виды покрытия. При наличии фундамента его части необходимо выполнять не выступающими над поверхностью земли. Высоту скамьи для отдыха взрослого человека от уровня покрытия до плоскости сидения должна быть в пределах 420 - 480 мм.

8.3. Количество размещаемой мебели устанавливается в зависимости от функционального назначения территории и количества посетителей на этой территории.

Статья 9. Уличное коммунально-бытовое оборудование

9.1. Улично-коммунальное оборудование включает в себя различные виды мусоросборников - контейнеров и урн. Основными требованиями при выборе того или иного вида коммунально-бытового оборудования являются: обеспечение безопасности среды обитания для здоровья человека, экологической безопасности, экономическая целесообразность, технологическая безопасность, удобство пользования, эргономичность, эстетическая привлекательность, сочетание с механизмами, обеспечивающими удаление накопленного мусора.

9.2. Для сбора бытового мусора на улицах, площадках, объектах рекреации следует применять контейнеры и (или) урны, устанавливая их у входов: в объекты торговли и общественного питания, другие учреждения общественного назначения, жилые дома и сооружения транспорта. Урны должны быть заметными, их размер и количество определяется потоком людей на территории. Интервал при расстановке малых контейнеров и урн (без учета обязательной расстановки у вышеперечисленных объектов) должен составлять: на основных пешеходных коммуникациях - не более 60 м, на других территориях - не более 100 м. На территории объектов рекреации расстановку малых контейнеров и урн следует предусматривать у скамей, некапитальных нестационарных сооружений и уличного технического оборудования, ориентированных на продажу продуктов питания. Кроме того, урны следует устанавливать на остановках общественного транспорта. Во всех случаях расстановка малых контейнеров и урн не должна мешать передвижению пешеходов, проезду инвалидов и детских колясок.

9.3. Сбор бытового мусора должен осуществляться в контейнеры различного вида и объема, определяемые исходя из наличия машин и механизмов, обеспечивающих удаление отходов. Предпочтительно использовать контейнеры закрытого способа хранения. Конкретное количество и объем контейнеров определяется расчетами утвержденной генеральной схемой санитарной очистки территории, разработанной в соответствии с требованиями законодательства об отходах производства и потребления. Контейнеры должны соответствовать параметрам их санитарной очистки и обеззараживания, а также уровню шума. Контейнеры могут храниться на территории владельца или на специально оборудованной площадке.

Статья 10. Уличное техническое оборудование

10.1. К уличному техническому оборудованию относятся: укрытия таксофонов, банкоматы, интерактивные информационные терминалы, почтовые ящики, вендинговые автоматы, элементы инженерного оборудования (подъемные площадки для инвалидов колясок, смотровые люки, решетки дождеприемных колодцев, вентиляционные шахты подземных коммуникаций, шкафы телефонной связи и т.п.).

10.2. Установка уличного технического оборудования должна обеспечивать организацию комфортной пешеходной среды в части исключения барьеров для передвижения людей, а также нарушений визуального облика территории при размещении и эксплуатации объектов инженерной инфраструктуры.

10.3. При установке таксофонов на территориях общественного, жилого, рекреационного назначения необходимо предусматривать их электроосвещение. Места размещения таксофонов необходимо проектировать в максимальном приближении от мест присоединения закладных устройств канала (трубы) телефонной канализации и канала (трубы) для электроосвещения. Не менее одного из таксофонов (или одного из каждого ряда) следует устанавливать на такой высоте, чтобы уровень щели монетоприемника от покрытия составлял 1,3 м; уровень приемного отверстия почтового ящика необходимо располагать от уровня по-

крытия на высоте 1,3 м.

10.4. Оформление элементов инженерного оборудования не должно нарушать уровень благоустройства формируемой среды, ухудшать условия передвижения, противоречить техническим условиям, в том числе:

- а) крышки люков смотровых колодцев, расположенных на территории пешеходных коммуникаций (в т.ч. уличных переходов), должны располагаться в одном уровне с покрытием прилегающей поверхности, в ином случае перепад отметок, не должен превышать 20 мм, а зазоры между краем люка и покрытием тротуара - не более 15 мм;
- б) вентиляционные шахты должны быть оборудованы решетками.

Статья 11. Игровое и спортивное оборудование

11.1. Игровое и спортивное оборудование на территории муниципального образования представляет собой игровые и физкультурно-оздоровительные устройства, сооружения и (или) их комплексы. При выборе состава игрового и спортивного оборудования для детей и подростков следует обеспечивать соответствие оборудования анатомо-физиологическим особенностям разных возрастных групп.

11.2. Игровое оборудование.

11.2.1. Игровое оборудование должно быть сертифицировано, соответствовать требованиям санитарно-гигиенических норм, охраны жизни и здоровья ребенка, быть удобным в технической эксплуатации, эстетически привлекательным.

11.2.2. Материал игрового оборудования и условиям его обработки должны соответствовать следующим требованиям:

- а) оборудование из пластика и полимеров следует выполнять с гладкой поверхностью, устойчивым к перепадам температуры, противоударным, устойчивым к воздействию ультрафиолетовых лучей, имеющего яркую, чистую цветовую гамму окраски, не выцветающим от воздействия климатических факторов.
- б) деревянное оборудование (не более 10 %), выполненное из древесины твердых пород и влагостойкой фанеры со специальной обработкой, имеющей экологический сертификат качества и предотвращающей гниение, усыхание, возгорание, сколы; отполированное, острые углы закруглены;
- в) металл следует применять преимущественно для несущих конструкций оборудования, иметь надежные соединения и соответствующую обработку (влагостойкая покраска, антикоррозийное покрытие); желательно применять металлопластик (не травмирует, не ржавеет, морозостойчив);
- г) бетонные и железобетонные элементы оборудования должны иметь гладкие поверхности;
- д) выполнение склизов для горок и комплексов не допускается из черного металла.

11.2.3. Конструкции игрового оборудования должны исключать острые углы, застревание частей тела ребенка, их попадание под элементы оборудования в состоянии движения; поручни оборудования должны полностью охватываться рукой ребенка; для оказания экстренной помощи детям в комплексы игрового оборудования при глубине внутреннего пространства более 2 м должна быть предусмотрена возможность доступа внутрь в виде отверстий (не менее двух) диаметром не менее 500 мм.

11.2.4. При размещении игрового оборудования на детских игровых площадках необходимо соблюдать минимальные расстояния безопасности, в пределах которых на участках территории площадки не допускается размещение других видов игрового оборудования, скамей, урн, бортовых камней и твердых видов покрытия, а также веток, стволов, корней деревьев.

11.3. Спортивное оборудование.

11.3.1. Спортивное оборудование должно быть предназначено для всех возрастных групп населения, размещается на спортивных, физкультурных площадках либо на специально оборудованных пешеходных коммуникациях (тропы здоровья) в составе рекреаций. Спортивное оборудование в виде специальных физкультурных снарядов и тренажеров может быть как заводского изготовления, так и выполненным из бревен и брусков со специально обработанной поверхностью, исключающей получение травм (отсутствие трещин, сколов и т.п.). Спортивное оборудование в виде специальных физкультурных снарядов и тренажеров должно быть заводского изготовления, произведенного на отечественном предприятии.

11.3.2. Спортивные площадки оборудуются сетчатым ограждением высотой 2,5 – 3 м, а в местах примыкания спортивных площадок друг к другу – высотой не менее 1,2 м.

Статья 12. Освещение и осветительное оборудование

12.1. При проектировании каждой из трех основных групп осветительных установок (функционального, архитектурного освещения, световой информации) необходимо обеспечивать:

- а) количественные и качественные показатели, предусмотренные действующими нормами искусственного освещения жилых территорий и наружного архитектурного освещения согласно СП 52.13330.2016 «Естественное и искусственное освещение».
- б) надежность работы установок согласно Правилам устройства электроустановок (ПУЭ), безопасность населения, обслуживающего персонала и, в необходимых случаях, защищенность от вандализма;
- в) экономичность и энергоэффективность применяемых установок, рациональное распределение и использование электроэнергии;
- г) эстетику элементов осветительных установок, их дизайн, качество материалов и изделий с учетом восприятия в дневное и ночное время;
- д) удобство обслуживания и управления при разных режимах работы установок.

12.2. Функциональное освещение.

12.2.1. Функциональное освещение (далее – ФО) осуществляется стационарными установками освещения дорожных покрытий и пространств в транспортных и пешеходных зонах. Установки ФО могут быть обычными, высококачественными, парпетными, газонными и встроенными.

12.2.2. В обычных установках светильники следует располагать на опорах (венчающие, консольные), подвесах или фасадах (бра, плафоны). Область применения – в транспортных и пешеходных зонах.

12.2.3. В высококачественных установках осветительные приборы (прожекторы или светильники) используются для освещения обширных пространств, транспортных развязок и магистралей, открытых паркингов.

12.2.4. В парпетных установках светильники встраивают линией или пунктиром в парпет, ограждающий проезжую часть путепроводов, мостов, эстакад, пандусов, развязок, а также тротуары и площадки. Их применение необходимо обосновать технико-экономическими и (или) художественными аргументами.

12.2.5. Газонные светильники применяются для освещения газонов, цветников, пешеходных дорожек и площадок. Они могут предусматриваться на территориях общественных пространств и объектов рекреации в зонах минимального вандализма.

12.2.6. Светильники, встроенные в ступени, подпорные стенки, ограждения, цоколи зданий и сооружений, малые архитектурные формы (далее – МАФ), возможно использовать для освещения пешеходных зон

территорий общественного назначения.

12.3. Архитектурное освещение.

12.3.1. Архитектурное освещение (далее – АО) применяется для формирования художественно-выразительной визуальной среды в вечернее время, выявления из темноты и образной интерпретации памятников архитектуры, истории и культуры, инженерного и монументального искусства, МАФ, доминантных и достопримечательных объектов, ландшафтных композиций, создания световых ансамблей. Область применения – наружное освещение фасадных поверхностей стационарными или временными установками освещения объектов.

12.3.2. К временным установкам АО относятся праздничная иллюминация: световые гирлянды, сетки, контурные обтяжки, светографические элементы, панно и объемные композиции из ламп накаливания, разрядных, светодиодов, световодов, световые проекции, лазерные рисунки и т.п.

12.3.3. В целях архитектурного освещения могут использоваться также установки ФО – для монтажа прожекторов, нацеливаемых на фасады зданий, сооружений, зеленых насаждений, для иллюминации, световой информации, элементы которых могут крепиться на опорах уличных светильников.

12.4. Световая информация.

12.4.1. Световая информация (далее – СИ), в том числе световая реклама, как правило, должна помогать ориентации пешеходов и водителей автотранспорта в городском пространстве и участвовать в решении светокомпозиционных задач. Следует учитывать размещение, габариты, формы и световые параметры элементов такой информации, обеспечивающие четкость восприятия с расчетных расстояний и гармоничность светового ансамбля, не противоречащую действующим правилам дорожного движения, не нарушающую комфортность проживания населения.

12.5. Источники света.

12.5.1. В стационарных установках ФО и АО следует применять энергоэффективные источники света, эффективные осветительные приборы и системы, качественные по дизайну и эксплуатационным характеристикам изделия и материалы: опоры, кронштейны, защитные решетки, экраны и конструктивные элементы, отвечающие требованиям действующих национальных стандартов.

12.5.2. Источники света в установках ФО необходимо выбирать с учетом требований, улучшения ориентации, формирования благоприятных зрительных условий, а также, в случае необходимости, светового зонирования.

12.5.3. В установках АО и СИ должны использоваться источники белого или цветного света с учетом формируемых условия световой и цветовой адаптации и суммарный зрительный эффект, создаваемый совместным действием осветительных установок всех групп, особенно с хроматическим светом, функционирующих в конкретном пространстве населенного пункта или световом ансамбле.

12.6. Освещение транспортных и пешеходных зон.

12.6.1. В установках ФО транспортных и пешеходных зон необходимо применять осветительные приборы направленного в нижнюю полусферу прямого, рассеянного или отраженного света. Применение светильников с неограниченным светораспределением (типа шаров из прозрачного или светорассеивающего материала) допускается в установках: газонных, на фасадах (типа бра и плафонов) и на опорах с венчающими и консольными приборами. Установка последних должна осуществляться на озелененных территориях или на фоне освещенных фасадов зданий, сооружений, склонов рельефа.

12.6.2. Для освещения проезжей части улиц и сопутствующих им тротуаров в зонах интенсивного пешеходного движения необходимо применять двухконсольные опоры со светильниками на разной высоте, снабженными разноспектральными источниками света.

12.7. При проектировании всех трех групп осветительных установок (ФО, АО, СИ) в целях рационального использования электроэнергии и обеспечения визуального разнообразия среды населенного пункта в темное время суток предусматриваются следующие режимы их работы:

- а) вечерний будничный режим, когда функционируют все стационарные установки ФО, АО и СИ, за исключением систем праздничного освещения;
- б) ночной дежурный режим, когда в установках ФО, АО и СИ может отключаться часть осветительных приборов, допускаемая нормами освещенности и распоряжениями администрации муниципального образования;
- в) праздничный режим, когда функционируют все стационарные и временные осветительные установки трех групп в часы суток и дни недели, определяемые администрацией муниципального образования;
- г) сезонный режим, предусматриваемый главным образом в рекреационных зонах для стационарных и временных установок ФО и АО в определенные сроки (зимой, осенью).

Статья 13. Малые архитектурные формы и требования к ним

13.1. Малые архитектурные формы (МАФ) – это искусственные элементы городской и садово-парковой среды (скамьи, урны, беседки, ограды, садовая, парковая мебель, светильники, беседки, вазоны для цветов, скульптуры, площадки для отдыха, игровые площадки, занятия спортом, хозяйственных нужд и т.д.), используемые для дополнения художественной композиции и организации открытых пространств.

13.2. Территории жилой застройки, общественные зоны, скверы, улицы, бульвары, парки, площадки для отдыха оборудуются МАФ согласно проектам благоустройства территорий или схемам, согласованным с администрацией муниципального образования. В случае несоответствия размещения МАФ проектам, схемам, требованиям безопасности, владельцы МАФ обязаны их демонтировать за свой счет.

13.3. МАФ могут быть стационарными и мобильными; их количество и размещение, определяется проектами благоустройства территорий.

13.4. МАФ для территорий общественной застройки, площадей, улиц, скверов и парков, набережных и бульваров рекомендуется изготавливать по индивидуальным проектам.

13.5. Проектирование, изготовление и установка МАФ при новом строительстве в границах застраиваемого участка осуществляется заказчиком в соответствии с утвержденной проектно-сметной документацией.

Проектирование, изготовление и установка МАФ в условиях сложившейся застройки осуществляется администрацией муниципального образования или собственниками (владельцами) земельных участков.

13.6. Архитектурное и цветное решение МАФ согласовывается с администрацией муниципального образования.

13.7. Ответственность за содержание и ремонт МАФ несут их владельцы. Ремонт и покраска малых архитектурных форм осуществляется до наступления летнего сезона.

13.8. При проектировании, выборе МАФ должны учитываться:

- а) соответствие материалов и конструкции МАФ климату и назначению МАФ;
- б) антивандальная защищенность – от разрушения, оклейки, нанесения надписей и изображений;

в) возможность ремонта или замены деталей МАФ;

г) защита от образования наледи и снежных заносов, обеспечение стока воды;

д) удобство обслуживания, а также механизированной и ручной очистки территории рядом с МАФ и под конструкцией;

е) эргономичность конструкций (высота и наклон спинки, высота урн и прочее);

ж) расцветка, не диссонирующая с окружением;

з) безопасность для потенциальных пользователей;

и) стилистическое сочетание с другими МАФ и окружающей архитектурой;

к) соответствие характеристикам зоны расположения: утилитарный, минималистический дизайн для тротуаров дорог, более сложный, с элементами декора – для рекреационных зон и дворов.

13.9. Общие требования к установке МАФ:

- а) расположение, не создающее препятствий для пешеходов;
- б) компактная установка на минимальной площади в местах большого скопления людей;
- в) устойчивость конструкции;
- г) надежная фиксация или обеспечение возможности перемещения в зависимости от условий расположения;
- д) наличие в каждой конкретной функциональной зоне МАФ соответствующих типов для такой зоны.

13.10. На тротуарах автомобильных дорог используются следующие МАФ:

- а) скамейки без спинки с местом для сумок;
 - б) опоры у скамеек для людей с ограниченными возможностями;
 - в) заграждения, обеспечивающие защиту пешеходов от наезда автомобилей;
 - г) навесные кашпо, навесные цветочницы и вазоны;
 - д) высокие цветочницы (вазоны) и урны.
- 13.11. Для пешеходных зон используются следующие МАФ:
- а) уличные фонари, высота которых соотносима с ростом человека;
 - б) скамейки, предполагающие длительное сидение;
 - в) цветочницы и кашпо (вазоны);
 - г) информационные стенды;
 - д) защитные ограждения;
 - е) столы для игр.

Статья 14. Некапитальные нестационарные сооружения

14.1. Некапитальными нестационарными являются сооружения, выполненные из легких конструкций, не предусматривающих устройство заглубленных фундаментов и подземных сооружений (объекты мелко-розничной торговли, бытового обслуживания и питания, остановочные павильоны, наземные туалетные кабины, боксовые гаражи, другие объекты некапитального характера).

14.2. Отдельные материалы сооружений должны отвечать санитарно-гигиеническим требованиям, нормам противопожарной безопасности, архитектурно-художественным требованиям городского дизайна и освещения, характеру сложившейся среды муниципального образования и условиям долговременной эксплуатации. При остеклении витрин следует применять безосколочные, ударостойкие материалы, безопасные упрочняющие многослойные пленочные покрытия, поликарбонатные стекла. При проектировании мини-маркетов, мини-рынков, торговых рядов применяются быстровозводимые модульные комплексы, выполняемые из легких конструкций.

14.3. Размещение некапитальных нестационарных сооружений на территориях муниципального образования не должно мешать пешеходному движению, нарушать противопожарные требования, условия инсоляции территории и помещений, рядом с которыми они расположены, ухудшать визуальное восприятие среды населенного пункта и благоустройство территории и застройки.

14.4. Не допускается размещение некапитальных нестационарных сооружений под козырьками вестибюлей, в арках зданий, на газонах, площадках (детских, отдыха, спортивных, транспортных стоянок), посадочных площадках городского пассажирского транспорта, в охранной зоне водопроводных и канализационных сетей, трубопроводов, а также ближе 10 м от остановочных павильонов, 25 м от вентиляционных шахт, 20 м от окон жилых помещений, перед витринами торговых предприятий, 3 м от ствола дерева.

14.5. Допускается размещение сооружений на тротуарах шириной более 4,5 м (улицы общегородского значения) и более 3 м (улицы местного значения) при условии, что фактическая интенсивность движения пешеходов в час «пик» в двух направлениях не превышает 700 пеш./час на одну полосу движения, равную 0,75 м.

14.6. Сооружения нестационарных торговых объектов, объектов обслуживания и питания размещаются на территориях пешеходных зон, в парках, садах, на бульварах на территории муниципального образования. Сооружения устанавливаются на твердые виды покрытия, оборудуются осветительными приборами, урнами и (или) малыми контейнерами для мусора, объекты общественного питания – туалетными кабинками (при отсутствии общественных туалетов на прилегающей территории в зоне доступности 500 м)

14.7. Туалетные кабины размещаются на активно посещаемых территориях муниципального образования при отсутствии или недостаточной пропускной способности общественных туалетов: в местах проведения массовых мероприятий, при крупных объектах торговли и услуг, на территории объектов рекреации (парках, садах), в местах установок автозаправочных станций, на автостоянках, а также – при некапитальных нестационарных сооружениях питания. Не допускается размещение туалетных кабин на придомовой территории, при этом расстояние до жилых и общественных зданий должно быть не менее 20 м. Туалетную кабину необходимо устанавливать на твердые виды покрытия.

Статья 15. Оборудование зданий и сооружений

15.1. На зданиях и сооружениях на территории муниципального образования необходимо предусматривать размещение следующих домовых знаков: указатель наименования улицы, площади, проспекта, указатель номера дома и корпуса, указатель номера подъезда и квартиры, международный символ доступности объекта для инвалидов, флагодержатели, памятные доски, полигонометрический знак, указатель пожарного гидранта, указатель грунтовых геодезических знаков, указатели камер магистралей и колодцев водопроводной сети, указатель городской канализации, указатель сооружений подземного газопровода. Состав домовых знаков на конкретном здании и условия их размещения следует определять функциональным назначением и местоположением зданий относительно улично-дорожной сети.

15.2. Для обеспечения поверхностного водоотвода от зданий и сооружений по их периметру необходимо предусматривать устройство отмостки с надежной гидроизоляцией. Уклон, ширина у отмостки следует принимать в соответствии с действующими ГОСТами, нормами и правилами в данной сфере. В случае примыкания здания к пешеходным коммуникациям, роль отмостки может выполнять тротуар с твердым видом покрытия.

15.3. При организации стока воды со скатных крыш через водосточ-

ные трубы следует:

а) не нарушать пластику фасадов при размещении труб на стенах здания, обеспечивать герметичность стыковых соединений и требуемую пропускную способность, исходя из расчетных объемов стока воды;

б) не допускать высоты свободного падения воды из выходного отверстия трубы более 200 мм;

в) предусматривать в местах стока воды из трубы на основные пешеходные коммуникации наличие твердого покрытия;

г) предусматривать устройство дренажа в местах стока воды из трубы на газон или иные мягкие виды покрытия.

15.4. Входные (участки входов в здания) группы зданий жилого и общественного назначения необходимо оборудовать осветительным приборами, навесом (козырьком), элементами сопряжения поверхностей (ступени и т.п.), устройствами и приспособлениями для перемещения инвалидов и маломобильных групп населения (пандусы, перила и пр.).

15.5. Необходимо предусматривать при входных группах площадки с твердыми видами покрытия и различными приемами озеленения. Организация площадок при входах может быть предусмотрена как в границах территории участка, так и на прилегающих к входным группам общественных территориях населенного пункта.

15.6. В случае размещения входных групп в зоне тротуаров улично-дорожной сети с минимальной нормативной шириной тротуара элементы входной группы (ступени, пандусы, крыльцо, озеленение) необходимо выносить на прилегающий тротуар не более чем на 0,5 м.

Статья 16. Организация площадок

16.1. На территории муниципального образования следует проектировать следующие виды площадок: для игр детей, отдыха взрослых, занятий спортом, установки мусоросборников, выгула и дрессировки собак, стоянок автомобилей.

16.2. Детские площадки

16.2.1. Детские площадки предназначаются для игр и активного отдыха детей разных возрастов: дошкольного (до 3 лет), дошкольного (до 7 лет), младшего и среднего школьного возраста (7 – 12 лет). Площадки могут быть организованы в виде отдельных площадок для разных возрастных групп или как комплексные игровые площадки с зонированием по возрастным интересам. Для детей и подростков (12 – 16 лет) могут быть организованы спортивно-игровые комплексы (микроскалодромы, велодромы и т.п.) и оборудование специальных мест для катания на самокатах, роликовых досках и коньках.

16.2.2. Расстояние от окон жилых домов и общественных зданий до границ детских площадок необходимо принимать в соответствии СП 42.13330.2016 «СНиП 2.07.01-89* «Градостроительство. Планировка и застройка городских и сельских поселений». Детские площадки для дошкольного и дошкольного возраста следует размещать на участке жилой застройки, площадки для младшего и среднего школьного возраста, комплексные игровые площадки на озелененных территориях группы или микрорайона, спортивно-игровые комплексы и места для катания – в парках жилого района.

16.2.3. Размеры и условия размещения площадок проектируется в зависимости от возрастных групп детей и места размещения жилой застройки.

16.2.4. Площадки для детей дошкольного возраста могут иметь незначительные размеры, размещаться отдельно или совмещаться с площадками для тихого отдыха для взрослых. Площадки для дошкольного возраста могут совмещаться с площадками отдыха для взрослых. При совмещении площадок отдыха и детских площадок не допускается устройство твердых видов покрытия в зоне детских игр.

16.2.5. В условиях исторической или высокоплотной застройки размеры площадок могут приниматься в зависимости от имеющихся территориальных возможностей.

16.2.6. Детские площадки необходимо изолировать от транзитного пешеходного движения, проездов, разворотных площадок, гостевых стоянок, площадок для установки мусоросборников, участков постоянного и временного хранения автотранспортных средств. Подходы к детским площадкам не следует организовывать с проездов и улиц. При условии изоляции детских площадок зелеными насаждениями (деревья, кустарники) минимальное расстояние от границ детских площадок до гостевых стоянок и участков постоянного и временного хранения автотранспортных средств следует принимать согласно СанПиН 42-128-4690-88, СанПиН 2.1.2.2645-10.

16.2.7. При реконструкции детских площадок во избежание травматизма необходимо предотвращать наличие на территории площадки выступающих корней или нависающих низких веток, остатков старого, срезанного оборудования (стойки, фундаменты), находящихся над поверхностью земли, незаглубленных в землю металлических перемычек (как правило, у турников и качелей). При реконструкции прилегающих территорий детские площадки следует изолировать от мест ведения работ и складирования строительных материалов.

16.2.8. Размещение игрового оборудования проектируется с учетом нормативных параметров безопасности. Площадки спортивно-игровых комплексов оборудуются стендом с правилами поведения на площадке и пользования спортивно-игровым оборудованием.

16.2.9. Осветительное оборудование должно функционировать в режиме освещения территории, на которой расположена площадка. Не допускается размещение осветительного оборудования на высоте менее 2,5 м.

16.2.10. Детские площадки должны быть озеленены посадками деревьев и кустарника, инсолироваться не менее 5 часов светового дня. Деревья с восточной и северной сторон площадки должны высаживаться не ближе 3 м, а с южной и западной – не ближе 1 м от края площадки до оси дерева. На всех видах детских площадок не допускается применение растений с колючками и ядовитыми плодами.

16.3. Площадки отдыха и досуга

16.3.1. Площадки отдыха предназначаются для отдыха и проведения досуга взрослого населения, и размещаются на участках жилой застройки, на озелененных территориях жилой группы и микрорайона, в парках и лесопарках.

16.3.2. Минимальный размер площадки с установкой одного стола со скамьями для настольных игр устанавливается в пределах 12 – 15 кв. м. Покрытие площадки допускается в виде плиточного мощения.

16.3.3. Обязательный перечень элементов благоустройства территории на детской площадке включает: мягкие виды покрытия, элементы сопряжения поверхности площадки с газоном, озеленение, игровое оборудование, скамьи и урны, осветительное оборудование.

16.4. Спортивные площадки

16.4.1. Спортивные площадки предназначены для занятий физической и спортом всех возрастных групп населения и проектируются в составе территорий жилого и рекреационного назначения, участков спортивных сооружений, участков общеобразовательных школ.

16.4.2. Размещение и проектирование благоустройства спортивного ядра на территории участков общеобразовательных школ следует вести с учетом обслуживания населения прилегающей жилой застройки. Минимальное расстояние от границ спортплощадок до окон жилых домов

должно составлять от 20 до 40 м в зависимости от шумовых характеристик площадки.

16.4.3. Озеленение размещается по периметру площадки, высаживая быстрорастущие деревья на расстоянии от края площадки не менее 2 м. Не следует применять деревья и кустарники, имеющие блестящие листья, дающие большое количество летящих семян, обильно плодоносящих и рано сбрасывающих листву. Для ограждения площадки возможно применять вертикальное озеленение.

16.4.4. Площадки оборудуются сетчатым ограждением высотой 2,5 – 3 м, а в местах примыкания спортивных площадок друг к другу – высотой не менее 1,2 м.

16.4.5. Обязательный перечень элементов благоустройства территории на спортивной площадке включает: мягкие или газонные виды покрытия, спортивное оборудование, озеленение и ограждение площадки.

16.5. Площадки для установки мусоросборников.

16.5.1. Площадки для установки мусоросборных контейнеров – специально оборудованные места, предназначенные для сбора твердых коммунальных отходов, должны размещаться в соответствии с Генеральной схемой санитарной очистки территории муниципального образования с учетом требований Правил и норм технической эксплуатации жилищного фонда, утвержденных постановлением Госстроя РФ от 27 сентября 2003 г. № 170, санитарных правил и норм СанПиН 42-128-4690-88 «Санитарные правила содержания территорий населенных мест», утвержденных Минздравом СССР 5 августа 1988 г. № 4690-88.

16.6. Площадки для выгула собак.

16.6.1. Площадки для выгула собак необходимо размещать на территориях общего пользования, свободных от зеленых насаждений, за пределами санитарной зоны источников водоснабжения первого и второго поясов.

16.6.2. Минимальный перечень элементов благоустройства на территории площадки для выгула собак включает: различные виды покрытия, ограждение, скамья, урна, осветительное и информационное оборудование.

16.6.3. Для покрытия поверхности части площадки, предназначенной для выгула собак, следует предусматривать выровненную поверхность, обеспечивающую хороший дренаж, не травмирующую конечности животных (газонное, песчаное, песчано-земляное), а также удобство для регулярной уборки и обновления. Поверхность части площадки, предназначенной для владельцев собак, необходимо проектировать с твердым или комбинированным видом покрытия (плитка, уплотненная в газон и др.). Подход к площадке следует оборудовать твердым видом покрытия.

16.6.4. Ограждение площадки, как правило, следует выполнять из легкой металлической сетки высотой не менее 1,5 м. Расстояние между элементами и секциями ограждения, его нижним краем и землей не должно позволять животному покинуть площадку или причинить себе травму.

16.6.5. На территории площадки необходимо предусмотреть информационный стенд с правилами пользования площадкой.

16.7. Площадки для дрессировки собак.

16.7.1. Площадки для дрессировки собак следует размещать на удалении от застройки жилого и общественного назначения не менее чем на 50 м.

16.7.2. Минимальный перечень элементов благоустройства территории на площадке для дрессировки собак включает: мягкие или газонные виды покрытия, ограждение, скамьи и урны, информационный стенд, осветительное оборудование, специальное тренировочное оборудование.

16.7.3. Покрытие площадки должно иметь ровную поверхность, обеспечивающую хороший дренаж, не травмирующую конечности животных (газонное, песчаное, песчано-земляное), а также быть пригодным для регулярной уборки и обновления.

16.7.4. Ограждение может быть представлено забором (металлическая сетка) высотой не менее 2,0 м. Необходимо предусматривать расстояние между элементами и секциями ограждения, его нижним краем и землей, не позволяющим животному покидать площадку или причинять себе травму.

16.8. Площадки автостоянок.

16.8.1. На территории муниципального образования следует предусматривать следующие виды автостоянок: кратковременного и длительного хранения автомобилей, уличных (в виде парковок на проезжей части, обозначенных разметкой), внеуличных (в виде «карманов» и отступов от проезжей части), гостевых (на участке жилой застройки), приобъектных (у объекта или группы объектов), прочих (грузовых, перехватывающих и др.).

16.8.2. Расстояние от границ автостоянок до окон жилых и общественных зданий должно соответствовать СанПиН 2.2.1/2.1.1.1200. На площадках приобъектных автостоянок долю мест для автомобилей инвалидов необходимо проектировать согласно СНиП 35-01, блокировать по два или более мест без объемных разделителей, а лишь с обозначением границы прохода при помощи ярко-желтой разметки.

16.8.3. Не допускается проектировать размещение площадок автостоянок в зоне остановок городского пассажирского транспорта, организацию заездов на автостоянку следует предусматривать не ближе 15 м от конца или начала посадочной площадки.

16.8.4. Минимальный перечень элементов благоустройства территории на площадках автостоянок включает: твердые виды покрытия, элементы сопряжения поверхностей, разделительные элементы, осветительное и информационное оборудование. Площадки для длительного хранения автомобилей могут быть оборудованы навесами, легкими осаждениями боксов, смотровыми эстакадами.

16.8.5. Покрытие площадок следует применять аналогичным покрытием транспортных проездов.

16.8.6. Сопряжение покрытия площадки с проездом выполняется в одном уровне без укладки бортового камня.

16.8.7. Разделительные элементы на площадках могут быть выполнены в виде разметки (белых полос), озелененных полос (газонов), контейнерного озеленения.

16.8.8. При планировке общественных пространств и дворовых территорий необходимо предусматривать специальные препятствия, делающие невозможной парковку транспортных средств на газонах.

Статья 17. Пешеходные коммуникации и велосипедная инфраструктура

17.1. Пешеходные коммуникации должны обеспечивать пешеходные связи и передвижения на территории муниципального образования. К пешеходным коммуникациям относят: тротуары, аллеи, дорожки, тропинки.

При проектировании пешеходных коммуникаций на территории муниципального образования должны обеспечиваться: минимальное количество пересечений с транспортными коммуникациями, непрерывность системы пешеходных коммуникаций, возможность безопасного, беспрепятственного и удобного передвижения людей, включая инвалидов и маломобильные группы населения, высокий уровень благоустройства

и озеленения.

17.2. Необходимо обеспечить безопасность при пересечении пешеходных маршрутов с автомобильными проездами (освещенные и поднятые над уровнем дороги пешеходные переходы) и велосипедными дорожками (зебра через велодорожки).

17.3. Покрытие пешеходных дорожек должны быть удобным при ходьбе и устойчивым к износу.

17.4. Пешеходные дорожки и тротуары в составе активно используемых общественных пространств должны иметь достаточную ширину для обеспечения комфортной пропускной способности (предотвращение образования толпы в общественных местах).

17.5. Качество применяемых материалов, планировка и дренаж пешеходных дорожек должны обеспечить предупреждение образования гололеда и слякоти зимой, луж и грязи в теплый период.

17.6. Пешеходные маршруты в составе общественных пространств должны быть хорошо просматриваемыми на всем протяжении из окон жилых домов.

17.7. Пешеходные маршруты необходимо обеспечивать освещением.

17.8. При планировании пешеходных маршрутов, общественных пространств (включая входные группы в здания) необходимо обеспечить отсутствие барьеров для передвижения маломобильных групп граждан за счет устройства пандусов, съездов с тротуаров, тактильной плитки и др.

17.9. При планировании пешеходных маршрутов необходимо предусматривать достаточное количество мест кратковременного отдыха (скамейки и пр.) для маломобильных граждан.

17.10. Элементы благоустройства пешеходных маршрутов (скамейки, урны, малые архитектурные формы) должны быть спланированы с учетом интенсивности пешеходного движения.

17.11. При организации объектов велосипедной инфраструктуры должны быть созданы условия для обеспечения безопасности, связности, прямолинейности, комфортности.

17.12. Перечень элементов комплексного благоустройства велодорожек может включать: твердый тип покрытия, элементы сопряжения поверхности велодорожки с прилегающими территориями.

17.13. На велодорожках, размещаемых вдоль дорог и проездов, целесообразно предусматривать освещение, на рекреационных территориях – озеленение вдоль велодорожек.

ГЛАВА 3. БЛАГОУСТРОЙСТВО НА ТЕРРИТОРИЯХ ОБЩЕСТВЕННОГО НАЗНАЧЕНИЯ

Статья 18. Общие положения

18.1. Объектами благоустройства на территориях общественного назначения являются: общественные пространства, участки и зоны общественной застройки: центры общегородского и локального значения, многофункциональные, примыкающие и специализированные общественные зоны муниципального образования.

18.2. На территориях общественного назначения при разработке проектных мероприятий по благоустройству необходимо обеспечивать: открытость и проницаемость территорий для визуального восприятия (отсутствие глухих оград), условия беспрепятственного передвижения населения (включая маломобильные группы), приема поддержки исторически сложившейся планировочной структуры и масштаба застройки, достижение стилового единства элементов благоустройства с окружающей средой.

Статья 19. Общественные пространства

19.1. Общественные пространства включают пешеходные коммуникации, пешеходные зоны, участки активно посещаемой общественной застройки, участки озеленения, расположенные в составе населенного пункта, примыкающих и многофункциональных зон, центров общегородского и локального значения.

19.2. Пешеходные коммуникации и пешеходные зоны должны обеспечивать пешеходные связи и передвижения по территории муниципального образования.

19.3. Участки общественной застройки с активным режимом посещения – это учреждения торговли, культуры, искусства, образования и т.п. объекты городского значения; они могут быть организованы с выделением приобъектной территории, либо без нее, в этом случае границы участка устанавливаются совпадающими с внешним контуром подошвы застройки зданий и сооружений.

19.4. Участки озеленения на территории общественных пространств необходимо проектировать в виде цветников, газонов, одиночных, групповых, рядовых посадок, вертикальных, многоярусных, мобильных форм озеленения.

19.5. Обязательный перечень конструктивных элементов внешнего благоустройства на территории общественных пространств включает: твердые виды покрытия в виде плиточного мощения, элементы сопряжения поверхностей, озеленение, скамьи, урны и малые контейнеры для мусора, уличное техническое оборудование, осветительное оборудование, оборудование архитектурно-декоративного освещения, носители городской информации, элементы защиты участков озеленения (металлические ограждения, специальные виды покрытий и т.п.).

19.6. На территории общественных пространств может быть предусмотрено размещение произведений декоративно-прикладного искусства, декоративных водных устройств.

19.7. Возможно на территории пешеходных зон и коммуникаций размещение средств наружной рекламы, остановочных павильонов.

19.8. Возможно на территории участков общественной застройки (при наличии приобъектных территорий) размещение ограждений и средств наружной рекламы. При размещении участков в составе исторической, сложившейся застройки общественных центров возможно отсутствие стационарного озеленения.

ГЛАВА 4. БЛАГОУСТРОЙСТВО НА ТЕРРИТОРИЯХ ЖИЛОГО НАЗНАЧЕНИЯ

Статья 20. Общие положения

Объектами благоустройства на территориях жилого назначения являются: общественные пространства, участки жилой застройки, детских садов, школ, постоянного и временного хранения автотранспортных средств, которые в различных сочетаниях формируют жилые группы, микрорайоны, жилые районы.

Статья 21. Общественные пространства

21.1. Общественные пространства на территориях жилого назначения должны формироваться системой пешеходных коммуникаций, участков учреждений обслуживания жилых групп, микрорайонов, жилых районов и озелененных территорий общего пользования.

21.2. Учреждения обслуживания жилых групп, микрорайонов, жилых районов необходимо оборудовать площадками при входах. Для учреждений обслуживания с большим количеством посетителей (торговые центры, рынки, клиники и т.п.) необходимо предусматривать устройство приобъектных автостоянок. На участках отделения полиции, пожарных депо, подстанций скорой помощи, рынков, объектов городского значения, расположенных на территориях жилого назначения, возможно предусматривать различные по высоте металлические ограждения.

21.3. Минимальный перечень элементов благоустройства на территории пешеходных коммуникаций и участков учреждений обслуживания включает: твердые виды покрытия, элементы сопряжения поверхностей, урны, малые контейнеры для мусора, осветительное оборудование, носители информации.

21.4. Возможно размещение средств наружной рекламы, некапитальных нестационарных сооружений.

21.5. При невозможности одновременного размещения в общественных пространствах на территориях жилого назначения рекреационной и транспортной функций приоритет в использовании территории отдается рекреационной функции.

Статья 22. Участки жилой застройки

22.1. Проектирование благоустройства участков жилой застройки необходимо производить с учетом коллективного или индивидуального характера пользования придомовой территорией. Необходимо учитывать особенности благоустройства участков жилой застройки при их размещении в составе исторической застройки, на территориях высокой плотности застройки, вдоль магистралей, на реконструируемых территориях.

22.2. На территории участка жилой застройки с коллективным характером придомовой территорией (многоквартирная застройка) предусматривается: транспортный проезд (проезды), пешеходные коммуникации (основные, второстепенные), площадки (для игр детей дошкольного возраста, отдыха взрослых, установки мусоросборников, гостевых автостоянок, при входных группах), озелененные территории. При наличии возможности в границах участка размещаются спортивные площадки и площадки для игр детей школьного возраста, площадки для выгула собак.

22.3. Обязательный перечень элементов благоустройства на территории участка жилой застройки коллективного пользования включает: твердые виды покрытия проезда, различные виды покрытия, элементы сопряжения поверхностей, оборудование площадок, озеленение, осветительное оборудование.

22.4. При размещении жилых участков вдоль магистральных улиц не допускается со стороны улицы их сплошное ограждение и размещение площадок (детских, спортивных, для установки мусоросборников).

22.5. При озеленении территории детских садов и школ не допускается использовать растения с ядовитыми плодами, а также с колючками и шипами.

22.6. На реконструируемых, ремонтируемых территориях участков жилой застройки необходимо предусматривать удаление больных и ослабленных деревьев, защиту и декоративное оформление здоровых деревьев, ликвидацию неплановой застройки (сарая, стихийно возникших гаражей), выполнять замену морально и физически устаревших элементов благоустройства.

ГЛАВА 5. БЛАГОУСТРОЙСТВО ТЕРРИТОРИЙ РЕКРЕАЦИОННОГО НАЗНАЧЕНИЯ

Статья 23. Общие положения

23.1. Объектами благоустройства на территориях рекреационного назначения являются объекты рекреации – части территорий зон особо охраняемых природных территорий: зоны отдыха, парки, сады, бульвары, скверы.

23.2. Планировочная структура объектов рекреации должна соответствовать градостроительным, функциональным и природным особенностям территории.

23.3. При реконструкции объектов рекреации следует предусматривать:

а) для лесопарков: создание экосистем, способных к устойчивому функционированию, проведение функционального зонирования территории в зависимости от ценности ландшафтов и насаждений с установлением предельной рекреационной нагрузки, режимов использования и мероприятий благоустройства для различных зон лесопарка;

б) для парков и садов: реконструкция планировочной структуры (например, изменение плотности дорожно-тропиночной сети), разрезивание участков с повышенной плотностью насаждений, удаление больных, старых, недекоративных потерявших декоративность деревьев и растений малоценных видов, их замена на декоративно-лиственные и красивоцветущие формы деревьев и кустарников, организация площадок отдыха, детских площадок;

в) для бульваров и скверов: формирование групп и куртин со сложной вертикальной структурой, удаление больных, старых и недекоративных, потерявших декоративность деревьев, создание и увеличение расстояний между краем проезжей части и ближайшим рядом деревьев, посадка за пределами зоны риска преимущественно крупномерного посадочного материала с использованием специальных технологий посадки и содержания.

Статья 24. Зоны отдыха

24.1. Зоны отдыха – территории, предназначенные и обустроенные для организации активного массового отдыха, купания и рекреации.

24.2. На территории зоны отдыха должны быть размещены: пункт медицинского обслуживания с проездом, спасательная станция, пешеходные дорожки, инженерное оборудование (питьевое водоснабжение и водоотведение, защита от попадания загрязненного поверхностного стока в водоем).

24.3. Минимальный перечень элементов благоустройства на территории зоны отдыха включает: твердые виды покрытия проезда, комбинированные – дорожки (плитка, утопленная в газон), озеленение, скамьи, урны, малые контейнеры для мусора.

24.4. При проектировании озеленения территории объектов требуется:

а) произвести оценку существующей растительности, состоящая древесных растений и травянистого покрова;

б) произвести выявление сухих поврежденных вредителями древесных растений, разработать мероприятия по их удалению с объектов, в) сохранение травяного покрова, древесно-кустарниковой и прибрежной растительности не менее чем на 80 % общей площади зоны отдыха;

г) недопущение использования территории зоны отдыха для выгула собак.

24.5. Возможно размещение ограждения, уличного технического оборудования (торговые тележки «вода», «мороженое»). Возможно размещение некапитальных нестационарных сооружений мелкорозничной торговли и питания, туалетных кабин.

Статья 25. Парки, сады, скверы

25.1. На территории муниципального образования возможно проектирование следующих видов парков: многофункциональные, специализированные, парки жилых районов. По ландшафтно-генетическим условиям – парки на пересеченном рельефе, парки по берегам водоемов, рек, парки на территориях, занятых лесными насаждениями. Проектирование благоустройства территории парка зависит от его функционального назначения.

25.2. Многофункциональный парк.

25.2.1. Многофункциональный парк предназначается для периоди-

ческого массового отдыха, развлечения, активного и тихого отдыха, устройства аттракционов для взрослых и детей.

25.2.2. На территории многофункционального парка могут быть предусмотрены: система аллей, дорожек и площадок, парковые сооружения (аттракционы, беседки, павильоны, туалеты и др.).

25.2.3. Возможный перечень элементов благоустройства на территории многофункционального парка включает: твердые виды покрытия (плиточное мощение) основных дорожек и площадок (кроме спортивных и детских), элементы сопряжения поверхностей, озеленение, элементы декоративно-прикладного оформления, водные устройства (водоемы, фонтаны), скамьи, урны и малые контейнеры для мусора, ограждение (парка в целом, зон аттракционов, отдельных площадок или насаждений), оборудование площадок, уличное техническое оборудование (тележки «вода», «мороженое»), осветительное оборудование, оборудование архитектурно-декоративного освещения, носители информации о зоне парка или о парке в целом, административно-хозяйственную зону, теплицы.

25.2.4. Возможно размещение некапитальных нестационарных сооружений мелкорозничной торговли и питания, туалетных кабин.

25.3. Специализированные парки.

25.3.1. Специализированные парки предназначены для организации специализированных видов отдыха. Состав и количество парковых сооружений, элементы благоустройства зависят от тематической направленности парка, определяются заданием на проектирование и проектным решением.

25.3.2. Возможный перечень элементов благоустройства на территории специализированных парков включает: твердые виды покрытия основных дорожек, элементы сопряжения поверхностей, озеленение, скамьи, урны, информационное оборудование (схема парка). Допускается размещение ограждения, туалетных кабин.

25.4. Парк жилого района.

25.4.1. Парк жилого района предназначен для организации активного и тихого отдыха населения жилого района. На территории парка необходимо предусматривать: систему аллей и дорожек, площадки (детские, тихого и активного отдыха, спортивные). Рядом с территорией парка или в его составе может быть расположен спортивный комплекс жилого района, детские спортивные-игровые комплексы, места для катания на роликах.

25.4.2. Минимальный перечень элементов благоустройства на территории парка жилого района включает: твердые виды покрытия основных дорожек, элементы сопряжения поверхностей, озеленение, скамьи, урны и малые контейнеры для мусора, оборудование площадок, осветительное оборудование.

25.4.3. Возможно предусматривать ограждение территории парка, размещение уличного технического оборудования (торговые тележки «вода», «мороженое») и некапитальных нестационарных сооружений питания (летние кафе).

25.5. Сады.

25.5.1. На территории муниципального образования могут быть сформированы следующие виды садов: сады отдыха (предназначен для организации кратковременного отдыха населения и прогулок), сады при сооружениях, сады-выставки (экспозиционная территория, действующая как самостоятельный объект или как часть городского парка), сады на крышах (размещаются на плоских крышах жилых, общественных и производственных зданий и сооружений в целях создания среды для кратковременного отдыха, благоприятных эстетических и микроклиматических условий) и др.

25.5.2. Минимальный перечень элементов благоустройства на территории сада отдыха и прогулок включает: твердые виды покрытия дорожек в виде плиточного мощения, элементы сопряжения поверхностей, озеленение, скамьи, урны, уличное техническое оборудование (тележки «вода», «мороженое»), осветительное оборудование.

25.6. Бульвары, скверы.

25.6.1. Бульвары и скверы предназначены для организации кратковременного отдыха, прогулок, транзитных пешеходных передвижений.

25.6.2. Минимальный перечень элементов благоустройства на территории бульваров и скверов включает: твердые виды покрытия дорожек и площадок, элементы сопряжения поверхностей, озеленение, скамьи, урны или малые контейнеры для мусора, осветительное оборудование, оборудование архитектурно-декоративного освещения.

25.6.3. Необходимо покрытие дорожек преимущественно в виде плиточного мощения, предусматривать колористическое решение покрытия, размещение элементов декоративно-прикладного оформления, низких декоративных ограждений.

25.6.4. Возможно размещение технического оборудования (тележки «вода», «мороженое»).

ГЛАВА 6. БЛАГОУСТРОЙСТВО НА ТЕРРИТОРИЯХ ТРАНСПОРТНОЙ И ИНЖЕНЕРНОЙ ИНФРАСТРУКТУРЫ

Статья 26. Объекты благоустройства на территориях транспортной и инженерной инфраструктуры

26.1. Объектами благоустройства на территориях транспортных коммуникаций муниципального образования является улично-дорожная сеть в границах красных линий, пешеходные переходы различных типов.

26.2. Минимальный перечень элементов благоустройства на территории улиц и дорог включает: твердые виды покрытия дорожного полотна и тротуаров, элементы сопряжения поверхностей, озеленение вдоль улиц и дорог, ограждения опасных мест, осветительное оборудование, носители информации дорожного движения (дорожные знаки, разметка, светофорные устройства).

26.3. Носители информации дорожного движения – дорожные знаки, разметку, светофорные устройства, искусственные дорожные сооружения устанавливаются в соответствии с проектом организации дорожного движения на автомобильных дорогах общего пользования в муниципальном образовании.

26.4. Объектами благоустройства на территориях инженерных коммуникаций являются охранно-эксплуатационные зоны магистральных сетей, инженерных коммуникаций.

26.5. Минимальный перечень элементов благоустройства наземных пешеходных переходов включает: дорожную разметку, пандусы для съезда с уровня тротуара на уровень проезжей части, осветительное оборудование.

26.6. На территории выделенных технических (охранных) зон магистральных коллекторов и трубопроводов, кабелей высокого, низкого напряжения и слабых токов, линий высоковольтных передач, как правило, не допускается прокладка транспортно-пешеходных коммуникаций с твердыми видами покрытий, установка осветительного оборудования, средств наружной рекламы и информации, устройство площадок (детских, отдыха, стоянок автомобилей, установки мусоросборников), возведение любых видов сооружений, в т.ч. некапитальных нестационарных, кроме технических, имеющих отношение к обслуживанию и эксплуатации проходящих в технической зоне коммуникаций.

26.7. Благоустройство территорий водоохранной зоны следует проектировать в соответствии с водным законодательством.

ГЛАВА 7. ПРАВИЛА СБОРА И ВЫВОЗА ОТХОДОВ ПРОИЗВОДСТВА И ПОТРЕБЛЕНИЯ, А ТАКЖЕ УБОРКИ И СОДЕРЖАНИЯ ТЕРРИТОРИИ МУНИЦИПАЛЬНОГО ОБРАЗОВАНИЯ

Статья 27. Сбор и вывоз твердых, жидких и пищевых отходов производства и потребления

27.1. Система накопления, сбора, транспортирования и утилизации отходов производства и потребления должна быть раздельной (отходы производства от отходов потребления), экономически обоснованной, своевременной и регулярной, соответствовать действующим санитарным нормам и правилам, а также предусматривать дублирующие и экстренные способы вывоза отходов производства и потребления.

27.2. На территории домовладений, объектов культурно-бытового, производственного и другого назначения должны быть выделены специальные площадки для размещения контейнеров с обеспечением удобных подъездных путей для осуществления процесса сбора отходов и дальнейшей транспортировки. Размещение мест накопления отходов, контейнеров, площадок для контейнеров определяется эксплуатирующими организациями и согласовывается с администрацией муниципального образования. Расстояние от специальной площадки до жилых домов, детских, спортивных площадок, мест отдыха, должно быть не менее 20 метров. Специальные площадки для контейнеров должны быть заасфальтированы, ограждены, освещены, удобны для подъезда машин и подхода жителей и, желательны, огорожены зелеными насаждениями, за счет средств эксплуатирующей организации.

27.3. Количество устанавливаемых контейнеров определяется расчетами накопления отходов. Расчет производится эксплуатирующими организациями, в ведении которых находятся контейнеры и площадки для сбора мусора в соответствии с генеральной схемы санитарной очистки территории муниципального образования.

27.4. Ответственность за техническое и санитарное состояние стационарных контейнеров, специальных площадок для установки контейнеров, выгребных ям, чистоту и порядок вокруг них несет эксплуатирующая организация.

27.5. После выгрузки мусора из контейнеров-сборников в мусоровоз уборку специальной площадки для установки контейнеров производит эксплуатирующая организация.

27.6. При хранении отходов в контейнерах, дворовых сборниках должна быть исключена возможность загнивания и разложения отходов. Срок хранения в холодное время года (при температуре – 5 градусов С и ниже) должен быть не более 3 суток, в теплое время года (при температуре свыше +5 градусов С) – не более 1 суток.

27.7. Для накопления жидких отходов в неканализованных домовладениях устанавливаются дворовые помойницы, которые должны иметь водонепроницаемый выгреб и наземную часть с крышкой и съемной решеткой для отделения твердых фракций. Наземная часть помойник и дворовых уборных должна быть непроницаемой для грызунов и насекомых, не допускается наполнение выгреба нечистотами выше 0,35 м от поверхности земли. Эксплуатирующая организация обязана обеспечить сбор, транспортировку и утилизацию жидких отходов с последующим обезвреживанием на лицензированном объекте конечного размещения отходов.

27.8. Должностные лица, независимо от их правового статуса и форм хозяйственной деятельности, индивидуальные предприниматели, владельцы объектов торговли, общественного питания обязаны:

а) своевременно заключать договоры с лицензированными предприятиями на сбор, транспортирование и утилизацию отходов с последующим размещением на лицензированном объекте конечного размещения отходов;

б) принимать меры по обеспечению регулярной очистки, мойки и дератизации, дезинфекции, мусороприемных камер, площадок и ниш под сборники, а также сборников отходов (необходимый запас дезинфицирующих, моющих средств должен храниться у закрепленных лиц).

27.9. Руководителям организаций, на подведомственной территории которых находятся пожарные гидранты, необходимо обеспечивать беспрепятственный подъезд (с указаниями их места расположения) и доступ к пожарным гидрантам.

27.10. Собственники земельных участков в районах индивидуальной жилой застройки обязаны обеспечивать своевременное накопление, сбор, транспортировку и утилизацию отходов с земельных участков путем заключения договоров с лицензированными организациями.

27.11. Организации, отвечающие за благоустройство территорий, обязаны:

а) своевременно осуществлять контроль (в соответствии с заключенными договорами) за вывозом твердых и жидких бытовых отходов с территорий жилых домов, организаций, учреждений и предприятий;

б) составлять на каждую спецмашину маршрутные графики со схемой движения;

в) обеспечивать обязательное выполнение утвержденных маршрутных графиков;

г) для комфортного проживания населения бытовые отходы удалять из домовладений не ранее 7.00 и не позднее 20.00.

27.12. Администрация муниципального образования устанавливает систему контроля за организацией обращения с отходами на территории муниципального образования во взаимодействии со специализированными учреждениями.

27.13. Все ответственные лица обязаны иметь отчетную документацию, подтверждающую факты полного вывоза и размещения отходов производства и потребления в установленные для этих целей места, и в установленном для этих целей порядке. Документация, подтверждающая вывоз отходов производства и потребления в соответствии с установленными нормами накопления и удельными нормативами и размещение их в установленных для этих целей местах, должна храниться не менее 3 лет.

27.14. Все предприятия, учреждения, организации, индивидуальные предприниматели и граждане, заключившие договор на вывоз мусора с лицензированным предприятием, имеют право требовать от последнего своевременного и качественного, в соответствии с заключенным договором и положениями Гражданского Кодекса Российской Федерации, вывоза отходов производства и потребления с закрепленной территории. Все предприятия, учреждения, организации, индивидуальные предприниматели, осуществляющие деятельность по обращению с отходами, обязаны иметь согласованные в соответствующей природоохранной организации паспорта на отходы I – IV класса опасности. Паспорт отходов I – IV класса опасности составляется на основании данных о составе и свойствах этих отходов, оценки их опасности.

27.15. Запрещается:

а) сжигать промышленные и бытовые отходы, мусор, листья, обрезки деревьев на территории муниципального образования;

б) закапывать промышленные и бытовые отходы в землю;

в) переполнять контейнеры-сборники с бытовыми отходами и загрязнять территорию вокруг них;

г) выбрасывать отходы и мусор на территориях муниципального образования вне контейнеров и мусоросборников, создавая несанкционированные свалки.

нированные свалки;

д) складывать тару, отходы и запасы товара возле киосков, палаток, павильонов мелкорозничной торговли и магазинов, предприятий общественного питания и других объектов и мест торговли, а также нарушать санитарные нормы содержания мест торговли;

е) вывозить и сбрасывать отходы, мусор и прочие нечистоты непосредственно на поля, огороды, болота, парки, на газоны, в водные объекты и их прибрежные защитные полосы и в не установленные места;

ж) выбирать пищевые отходы и вторичное сырье (текстиль, банки, бутылки, бумагу, полиэтиленовые пакеты и др.) из мусоросборников;

з) мыть тару для пищевых отходов в не отведенных для этих целей местах;

и) выливать жидкие отходы во дворах и на улицах, а также использовать для этого колодцы и водостоки ливневой канализации;

к) устанавливать в одном дворе несколько одинаковых санитарных устройств (выгребных ям и т.д.);

л) устраивать выпуск сточных и канализационных вод из неканализованных жилых домов, промышленных объектов и других строений и сооружений в ливневую канализацию, на рельеф, в кюветы и водные объекты;

м) сметать мусор на проезжую часть и в колодцы ливневой канализации.

Статья 28. Организация и проведение санитарного дня и мероприятий по весенней санитарной уборке территории муниципального образования

28.1. Руководители предприятий, организаций и учреждений и индивидуальные предприниматели, независимо от профиля их деятельности, силами своих коллективов не реже одного раза в месяц организуют генеральную уборку закрепленной за ними территории благоустройства с вывозом собранного мусора в течение суток с момента окончания уборки, в соответствии с графиком генеральной уборки, согласованным с администрацией муниципального образования.

28.2. Ежегодно весной, после таяния снега, на территории муниципального образования проводятся мероприятия по весенней санитарной уборке. Сроки проведения мероприятий и контроль за их проведением устанавливает администрация муниципального образования.

Статья 29. Порядок установки урн для сбора мелкого мусора

29.1. Все предприятия, организации и учреждения, независимо от их собственности, а также индивидуальные предприниматели на закрепленной за ними территории благоустройства обязаны за свой счет приобретать, устанавливать (крепить), содержать и очищать урны для сбора мелкого мусора.

29.2. Урны устанавливаются:

а) на всех площадях, в садах, парках, рынках, остановках общественного транспорта и других местах интенсивного движения пешеходов;

б) в обязательном порядке урны устанавливаются: у входов в магазины, предприятия питания (бары, кафе, столовые, рестораны и т.п.), бытового обслуживания, культурно-зрелищные предприятия и учреждения, учебные заведения, лечебно-профилактические учреждения, у входов в офисы, конторы организаций, учреждений и предприятий, в местах организации уличной торговли, у павильонов и киосков.

29.3. На территории каждого домовладения должны быть установлены урны, соответствующие утвержденному администрацией муниципального образования образцу. Расстояние между урнами должно быть не менее 50 м и не более 100 м на тротуарах, во дворах, в местах возможного образования мелких отходов (перед входами в магазины и т.д.).

29.4. Урны следует очищать от отходов в течение дня по мере необходимости, но не реже одного раза в сутки, а во время утренней уборки периодически промывать.

29.5. Окраску урн следует возобновлять не реже одного раза в год. Покраска урн осуществляется собственником (владельцем) или организацией, осуществляющей функцию управления домовладением один раз в год (рекомендательный период апрель-май), а также по мере необходимости или по предписаниям администрации муниципального образования.

Статья 30. Уборка территории муниципального образования в осенне-зимнее время

30.1. Зимняя уборка территории муниципального образования ответственными лицами на закрепленных за ними территориях осуществляется в следующем порядке:

а) расчистка проезжей части улиц и тротуаров (пешеходных дорог) от заносов;

б) обработка проезжей части улиц противогололедными материалами;

в) формирование снежных валов в прилотовой части с необходимыми промежутками между ними;

г) удаление снега с улиц и других территорий;

д) зачистка дорожных лотков после удаления снега;

е) подметание дорог при длительном отсутствии снегопадов.

30.2. Обработка проезжей части противогололедными материалами должна производиться с началом снегопада или появления гололеда, а при угрозе массового гололеда – до начала выпадения осадков.

30.3. С началом снегопада в первую очередь обрабатываются наиболее опасные участки дорог:

а) уличные перекрестки и подъезды к ним в пределах 50 метров (в первую очередь с наибольшей интенсивностью движения);

б) пешеходные переходы через проезжую часть;

в) проезжая часть мостов и подъезды к ним в пределах 100 метров;

г) подъемы и спуски проезжей части;

д) остановки общественного транспорта и подъезды к ним в пределах 30 метров;

е) время, необходимое для первоочередного обслуживания всей закрепленной территории, не должно превышать 5 часов с начала снегопада.

Тротуары посыпаются сухим песком без хлоридов.

30.4. Механизированные уборка и сгребание снежной массы должны начинаться при ее толщине на дорожном полотне 2–3 см.

При непрекращающемся в течение суток снегопаде должно быть выполнено не менее 3-х циклов «подсыпка-подметание». Очистка проезжей части улиц при непрекращающемся в течение суток снегопаде должна производиться круглосуточно.

30.5. Разрешается укладка свежеснеженного снега в валы на улицах и площадях, ширина проезжей части которых не менее 6 метров. Лотковая часть дороги является местом временного складирования снега, счищаемого с проезжей части дорог и тротуаров. Ширина валов снега в лотках улиц не должна превышать 1,5 метра.

30.6. Формирование снежных валов не допускается:

а) ближе 5 метров от начала перекрестка дорог во всех направлениях;

б) ближе 5 метров от пешеходного перехода;

в) ближе 20 метров от остановки общественного транспорта;

г) на участках дорог, оборудованных транспортными ограждениями

или повышенным бордюром;

д) на тротуарах.

30.7. Проезжая часть улиц с двухсторонним движением в периоды снегопадов или гололеда должна обеспечивать беспрепятственное движение транспорта в обоих направлениях с разрешенной скоростью.

30.8. Тротуары и посадочные площадки, имеющие усовершенствованное дорожное покрытие, должны быть полностью очищены от снежно-ледяных образований и содержаться в безопасном для движения состоянии.

30.9. Удаление наледей на тротуарах, дорогах и дворовых проездах, образовавшихся в результате аварий водопроводных, канализационных и тепловых сетей, производится немедленно силами предприятий, эксплуатирующих указанные сети или другими организациями за счет владельцев коммуникаций. Ответственность за безопасные условия дорожного движения на месте аварии инженерных коммунальных сетей несет их владелец.

30.10. Сбрасывание снега с крыш и удаление с началом оттепелей сосулек производится в светлое время суток с обязательным применением мер предосторожности для пешеходов и транспорта. При этом должны приниматься меры, обеспечивающие сохранность деревьев, кустарников, электропроводов, вывесок, рекламных установок, линии связи и т.п. По окончании сбрасывания с крыш снег и ледяные сосульки убираются в валы и вывозятся в течение трех суток. Ответственные лица отвечают за своевременность очистки крыш и обеспечение безопасности движения пешеходов и транспортных средств вблизи домов.

30.11. Первая ежедневная уборка улиц и тротуаров в осенне-зимний период и обработка противогололедными средствами должны заканчиваться в 8.00 утра. Последующие – по мере необходимости производятся в течение дня.

30.12. При оставлении транспортных средств на улицах муниципального образования, создающих препятствие уборке территории специальной техникой, собственники (владельцы) автотранспорта обязаны обеспечить уборку территории вокруг своего транспортного средства в радиусе 2 (двух) метров.

30.13. Очистка тротуаров и дворовых территорий под скребок от снега и обледенелого наката и посыпка песком производится в период с 6.00 до 8.00 утра, а при снегопадах – по мере необходимости с таким расчетом, чтобы пешеходное движение не нарушалось.

30.14. При производстве зимних уборочных работ запрещается:

а) разбрасывание снега и льда на проезжей части улиц, завоз снега во дворы, приваливание снега к стенам зданий;

б) сброс снега и льда в водные объекты и их прибрежные защитные полосы;

в) складирование на газоны незагрязненного снега и сколотого льда высотой более 0,5 метра при уборке его с территорий тротуаров, внутриквартальных и придомовых проездов (за исключением естественно выпавших осадков);

г) складирование снега и сколотого льда на трассах тепловых сетей, сбрасывание снега и льда в тепловые камеры, смотровые и дождеприемные колодцы;

д) воспрепятствование транспортными средствами, другими механизмами или иным способом проведению зимних уборочных работ.

30.15. Вывоз снега, скола льда разрешается только на специально отведенные постоянные или временные места складирования снега (полигоны).

Места размещения полигонов устанавливаются постановлением администрации муниципального образования. Информация о наличии на территории муниципального образования участков для размещения снежных свалок доводится до сведения заинтересованных лиц.

30.16. Физические или юридические лица осуществляют вывоз снега с закрепленной за ними территории после получения в администрации муниципального образования разрешения с согласованными объемами и указанными сроками вывоза снега.

Статья 31. Уборка территории муниципального образования в весенне-летний период

31.1. Летняя уборка территории муниципального образования производится с наступлением устойчивых плюсовых температур.

31.2. С наступлением весны ответственные лица организуют и проводят на закрепленной территории следующие мероприятия:

а) промывка и расчистка канавок для стока воды в местах, где это требуется для нормального отвода талых вод;

б) прочистка люков, приемных колодцев и открытых дренажных канав ливневой сети;

в) систематический сгон талой воды к люкам и приемным колодцам ливневой сети;

г) общая санитарная очистка закрепленной территории после окончания таяния снега.

31.3. Запрещается в сухое, жаркое время производить механизированную уборку улиц и их подметание без увлажнения.

31.4. Уборка закрепленной территории, определенной постановлением администрации муниципального образования, полив тротуаров и дорог, дворовых территорий и внутриквартальных проездов осуществляется по мере необходимости.

31.5. В целях предупреждения возможного затопления пониженных участков территории ливневыми, тальными или паводковыми водами, очистка смотровых и дождеприемных колодцев, а также сети ливневой канализации производится не менее двух раз за сезон, организацией, эксплуатирующей указанные сети.

31.6. Очистка дождеприемных колодцев и решеток, расположенных на пониженных участках, производится еженедельно.

31.7. В период листопада опавшие листья ежедневно убираются с проезжей части улиц, пешеходных тротуаров, пешеходных дорожек и детских площадок.

ГЛАВА 8. ПРАВИЛА СОДЕРЖАНИЯ ТЕРРИТОРИИ И ОТДЕЛЬНЫХ ОБЪЕКТОВ БЛАГОУСТРОЙСТВА, РЕКЛАМА

Статья 32. Общие правила содержания территории

В целях поддержания санитарного состояния, чистоты и удовлетворительного внешнего вида территории муниципального образования запрещается:

а) засорять территорию;

б) нарушать режим уборки территорий, лестниц, подъездов домов и других мест общего пользования, в том числе препятствовать вывозу твердых бытовых отходов со специально отведенных площадок, путем оставления личного автотранспорта у указанных мест;

в) вскапывать землю и сажать овощи в охранных зонах дорог, скверах, парках, во дворах жилых домов и на прочих свободных участках территории без согласования с администрацией муниципального образования;

г) мыть автотранспорт вне отведенных для соответствующих целей мест;

д) оставлять автотранспорт в ночное время вне специально отведенных для этих целей мест;

е) самовольно вырубать, повреждать или содержать в неудовлетво-

рительном состоянии деревья, кустарники, цветники, газоны и клумбы, вырывать или выкапывать цветы с муниципальных цветочниц и клумб;

ж) повреждать урны, скамейки, знаки дорожного движения и городской информации, киоски розничной торговли, витрины магазинов, столбы уличного освещения, сооружения на детских и спортивных площадках и другие объекты МАФ, строений монументально-декоративно-искусства, построек и элементов конструкций зданий;

з) хранить веселые и моторные катера на территории муниципального образования, кроме мест, специально отведенных для этих целей;

и) остановка и стоянка автотранспорта, прицепов и других средств передвижения на всей территории муниципального образования, кроме проезжей части дорог, обочин и специально отведенных площадок, за исключением транспортных средств специальных служб при исполнении последними служебных обязанностей, на период проведения соответствующих мероприятий;

к) самовольно размещать и расклеивать объявления, плакаты, вывески, рекламу, печатную продукцию и информацию в не установленных местах;

л) загрязнять сиденья парковых скамеек;

м) наполнять урны отходами потребления, выносимыми жильцами домов из квартир;

н) самовольно переоборудовать фасады зданий и их конструктивных элементы (пристройка балконов, лоджий, тамбуров).

Статья 33. Общие правила содержания отдельных объектов благоустройства, реклама

33.1. Ответственные лица, в ведении которых или на закрепленной территории которых находятся объекты благоустройства, обязаны:

а) нести ответственность за содержание МАФ;

б) производить ограждение детских и спортивных площадок, границ с проезжей частью, проездом, проходом. Вид ограждения должен быть согласован с администрацией муниципального образования;

в) выполнять за свой счет ремонт (при необходимости – замену) и окраску МАФ до 1 июня каждого календарного года;

г) охранять и содержать памятники, памятные доски, знаки охраны памятников истории, культуры и природы, размещенные на земельных участках, зданиях и сооружениях;

д) производить за свой счет окраску балконов, лоджий, наружных дверей балконов и окон, цветочных ящиков, на уличных фасадах зданий в цвета, согласованные с администрацией муниципального образования;

е) озеленять лицевые части участков индивидуальных домовладений;

ж) устанавливать за свой счет и содержать в порядке номерные знаки дома (участка), подъезда, квартиры, а также фонари для освещения знаков, содержать в порядке знаки городской информации, устанавливаемые администрацией муниципального образования, знаки транспортных и инженерных коммуникаций;

з) окрашивать лицевые (уличные) заборы в цвет, согласованный с администрацией муниципального образования;

и) выполнять праздничное оформление зданий и сооружений, в том числе некапитальных, домовладений, в рамках концепции праздничного оформления территории муниципального образования, которое включает в себя: вывеску национальных флагов, лозунгов, аншлагов, гирлянд, панно, установку декоративных элементов и композиций, стендов, киосков для рекламы, трибун, эстрад, а также устройство праздничной иллюминации.

33.2. При строительстве и производстве земельных и планировочных работ строительные организации обязаны:

а) установить временное ограждение зеленых массивов и приствольные ограждения сохраняемых деревьев в виде сплошных щитов высотой два метра;

б) для сохранения корневой системы деревьев, расположенных ближе трех метров от объектов строительства, устраивать вокруг ограждающего треугольника дощатый настил радиусом 1,6 метра;

в) при прокладке подземных коммуникаций обеспечивать расстояние между краем траншеи и корневой системой дерева не менее трех метров, а корневой системы кустарника – не менее 1,5 метра;

г) при производстве работ «проколом» в зоне корней деревьев и кустарников работы производить ниже расположения скелетных корней, но не менее 1,5 метра от поверхности почвы;

д) при асфальтировании и замощении дорог и тротуаров вокруг деревьев и кустарников соблюдать размеры приствольных кругов радиусом 2х2 метра;

е) своевременно заключить договор с лицензированной организацией на сбор, транспортировку отходов с последующим размещением отходов на конечном объекте размещения отходов.

33.3. Снос зеленых насаждений или перенос их в другое место допускается в следующих случаях:

а) при строительстве и реконструкции дорог, улиц, инженерных сетей, зданий и сооружений, предусматриваемых генеральным планом и проектами строительства, согласованных и утвержденных в установленном порядке;

б) при проведении реконструкции неорганизованных посадок или посадок, выполненных с нарушением действующих технических регламентов, по заключению органов охраны природы и государственного санитарно-эпидемиологического надзора;

в) при невозможности обеспечения нормальной видимости технических средств регулирования дорожного движения, безопасности движения транспорта и пешеходов;

г) при ликвидации аварий на инженерных сетях (на участках вне их защитных зон) с разрешения администрации муниципального образования.

33.4. Застройщики, производящие работы, в результате которых наносится ущерб озеленению и благоустройству территории, обязаны возмещать затраты по восстановлению озеленения и благоустройства.

33.5. Быстрорастущие зеленые насаждения в возрасте до 15 лет, а медленно растущие в возрасте до 8 лет подлежат обязательной пересадке в другое место.

Производство работ по сносу или переносу зеленых насаждений производится по согласованию с организацией, осуществляющей эксплуатацию зеленых насаждений.

33.6. Ответственность за сохранность зеленых насаждений и надлежащий уход за ними возлагается:

а) в парках и скверах, бульварах, лесопарках – на владельцев территорий и коммунальные службы;

б) на улицах перед строениями до проезжей части, на внутриквартальных участках и в садах микрорайонов – на руководителей предприятий, организаций, жилищно-эксплуатационных участков, жилищно-строительных кооперативов, арендаторов строений и владельцев земельных участков;

в) на территориях организаций и предприятий, а также в пределах их санитарно-защитных зон – на руководителей этих организаций и предприятий;

г) на территориях зеленых насаждений, отведенных под застройку, – на руководителей организаций, которым отведены земельные участки, а со дня начала работ – и на руководителей подрядных организаций.

33.7. Лицам, ответственными за сохранность зеленых насаждений и надлежащий уход за ними, следует:

а) своевременно осуществлять проведение всех необходимых агротехнических мероприятий (полив, рыхление, обрезка, сушка, борьба с вредителями и болезнями растений, скашивание травы);

б) осуществлять обрезку и вырубку сухостоя и аварийных деревьев, вырезку сухих и поломанных сучьев и вырезку веток, ограничивающих видимость технических средств регулирования дорожного движения;

в) доводить до сведения органов местного самоуправления обо всех случаях массового появления вредителей и болезней и принимать меры борьбы с ними, производить замазку ран и дупел на деревьях;

г) проводить своевременный ремонт ограждений зеленых насаждений.

33.8. Указатели номеров домов устанавливаются с левой стороны фасада на высоте 2,5 м и удалении 0,5 м от угла здания.

33.9. Указатели номеров подъездов и квартир вывешиваются у входа в подъезд. Нумерация подъездов и квартир должна идти слева направо. Наличие одинаковых номеров подъездов и квартир в одном доме не допускается.

33.10. Оборудование детских спортивных площадок (отдельные элементы или комплекты), установленное (устанавливаемое) на площадках, а также покрытие площадок должны соответствовать государственным стандартам, требованиям безопасности, иметь соответствующие подтверждающие документы (акты (копии) добровольной сертификации (декларирования) и/или лабораторных испытаний и др.), а также маркировку и эксплуатационную документацию.

33.11. Лицо, эксплуатирующее площадку, является ответственным за состояние и содержание оборудования и покрытия площадки (контроль соответствия требованиям безопасности, техническое обслуживание и ремонт), наличие и состояние документации и информационное обеспечение безопасности площадки.

33.12. Основной осмотр проводится раз в год. В ходе ежегодного основного осмотра определяются наличие гниения деревянных элементов, коррозии металлических элементов, влияние выполненных ремонтных работ на безопасность оборудования.

По результатам ежегодного осмотра выявляются дефекты объектов благоустройства, подлежащие устранению, определяется характер и объем необходимых ремонтных работ и составляется акт.

33.13. В целях контроля периодичности, полноты и правильности выполняемых работ при осмотрах различного вида лицом, осуществляющим эксплуатацию площадки, должны быть разработаны графики проведения осмотров.

33.14. При обнаружении в процессе осмотра оборудования дефектов, влияющих на безопасность оборудования, дефекты должны быть незамедлительно устранены. Если это невозможно, эксплуатацию оборудования необходимо прекратить, либо оборудование должно быть демонтировано и удалено с площадки.

После удаления оборудования оставшийся в земле фундамент также удаляют или огораживают способом, исключающим возможность получения травм. Результаты осмотра площадок и проведение технического обслуживания и ремонта регистрируются в журнале, который хранится у лица, эксплуатирующего площадку (правообладателя земельного участка, на котором она расположена). Вся эксплуатационная документация (паспорт, акт осмотра и проверки, графики осмотров, журнал и т.п.) подлжит постоянному хранению.

Должен быть обеспечен доступ обслуживающего персонала к эксплуатационной документации во время осмотров, обслуживания и ремонта оборудования и покрытия площадки.

Статья 34. Правила оборудования и содержания территории парков и скверов

34.1. Во всех парках должна быть выделена зона с участками для установки сменных мусоросборников, расположенных не ближе 50 м от мест массового скопления отдыхающих (эстрад, главных аллей, зрелищных павильонов, площадок с аттракционами и др.).

34.2. При определении числа урн или специализированной тары исходить из расчета: одна урна на 800 м² площади парка. На главных аллеях расстояние между урнами не должно быть более 50 метров. У каждого торгового ларька, киоска (продовольственного, сувенирного, книжного и т.д.) необходимо устанавливать урну емкостью не менее 10 л.

34.3. Для удобства накопления отходов в местах, удаленных от массового скопления отдыхающих, следует устанавливать промежуточные сборники для временного хранения отходов и смета.

34.4. При определении числа контейнеров для хозяйственных площадок следует исходить из среднего накопления отходов за 3 дня.

Статья 35. Правила содержания придомовой территории

35.1. Содержание придомовых территорий осуществляется в соответствии с Правилами содержания общего имущества в многоквартирном доме, утвержденными Постановлением Правительства Российской Федерации от 13 августа 2006 года № 491, Правилами и нормами технической эксплуатации жилищного фонда, утвержденными постановлением Госстроя России от 27 сентября 2003 года № 170, минимальным перечнем необходимых для обеспечения надлежащего содержания общего имущества в многоквартирном доме услуг и работ, принятыми собственниками помещений решениями о перечне, объемах услуг и работ по содержанию и ремонту общего имущества в многоквартирном доме, утвержденным постановлением Правительства Российской Федерации от 3 апреля 2013 года № 290.

35.2. Собственники помещений в многоквартирных домах или лица, осуществляющие по договору управление/эксплуатацию многоквартирными домами, обеспечивают в темное время суток наружное освещение фасадов, подъездов, строений и адресных таблиц (указателей наименования улицы, номера дома, подъездов, квартир) на домах.

35.3. Режим работы домовых фонарей должен обеспечивать благоприятные и безопасные условия проживания граждан.

Статья 36. Правила содержания транспортных средств

36.1. Руководители автохозяйств (независимо от форм собственности) обязаны:

а) выпускать на линии транспортные средства только чистыми;

б) по мере необходимости производить окраску и ремонт остановок для ожидания транспорта пассажирами, указателей остановок, находящихся в ведении данных автохозяйств.

36.2. Выявление брошенного и разукомплектованного транспорта на территории муниципального образования осуществляет структурное подразделение администрации муниципального образования, осуществляющее полномочия по вопросам жилищно-коммунального хозяйства и благоустройства, во взаимодействии с ОГИБДД УВД Всеволожского района Ленинградской области.

36.3. Ответственность за организацию работ по выявлению, учету и эвакуации брошенного и разукомплектованного транспорта возлагает-

ся на балансодержателей территорий и домовладений, арендаторов и собственников земельных участков.

36.4. Транспортное средство, на которое имеется заключение ОГИБДД об отсутствии владельца, подлежит вывозу и утилизации.

36.5. При выявлении владельца разукомплектованного транспортного средства администрация муниципального образования обязана в течение трех дней направить извещение владельцу о необходимости вывоза транспортного средства или приведения его в порядок, а в случае его отказа обеспечить вывоз транспорта на охраняемую площадку с последующей передачей дела в суд о возмещении стоимости затрат по эвакуации и хранению транспорта.

36.6. Контроль за эвакуацией брошенных и разукомплектованных транспортных средств осуществляет ОГИБДД.

36.7. Парковка для временного размещения личного автотранспорта на придомовых и внутриквартальных территориях допускается в один ряд и должна обеспечивать беспрепятственное продвижение уборочной и специальной техники.

Запрещается парковка, длительное хранение разукомплектованных, грузовых транспортных средств на придомовых территориях, внутриквартальных проездах, перед контейнерными площадками. Хранение данных автотранспортных средств, в том числе частных, допускается только в гаражах, на автостоянках или автобазах.

36.8. Парковка автотранспорта может быть организована на земельном участке, входящем в состав общего имущества собственников помещений в многоквартирных домах, на основании решения общего собрания собственников помещений в данных домах.

Организация стоянки и парковки автотранспорта на земельных участках, не входящих в состав общего имущества собственников помещений в многоквартирных домах, осуществляется в порядке, установленном земельным законодательством и нормативными правовыми актами администрации муниципального образования.

36.9. Организаторы парковки должны соблюдать санитарные нормы и правила и обеспечивать санитарное содержание и благоустройство зоны, отведенной для парковки автотранспорта, и прилегающей к ней территории, вывоз твердых коммунальных отходов в соответствии с заключенными соглашениями (договорами).

36.10. При организации парковки автотранспорта запрещаются снос и (или) повреждение зеленых насаждений, ограждающих конструкций, МАФ.

36.11. Парковки автотранспорта и автотранспорт не должны:

а) размещаться на детских и спортивных площадках, в местах отдыха, на газонах;

б) препятствовать пешеходному движению, проезду автотранспорта и специальных машин (пожарных, машин скорой помощи, аварийных, уборочных и др.).

Статья 37. Правила содержания инженерных коммуникаций

37.1. Предприятия, организации, действующие на основании договора с администрацией муниципального образования, и выполняющие услуги по энергообслуживанию и техническому обслуживанию наружного общественного уличного освещения в соответствии с заключенным договором, обязаны:

а) освещать в вечернее и ночное время все территории, где имеется уличное освещение;

б) производить своевременную окраску опор уличного освещения согласно Правилам дорожного движения Российской Федерации;

в) производить своевременную замену перегоревших ламп, разбитой арматуры, ремонт элементов уличного освещения;

г) своевременно убирать территории, прилегающие к трансформаторным подстанциям, а также территории, находящиеся на участках отведения земли под опоры и высоковольтные линии электропередачи.

37.2. Ответственные лица за подземные и надземные коммуникации (тепло-, водо-, газо- и канализационные сети), в соответствии с заключенным договором обязаны:

а) постоянно следить за их исправностью;

б) своевременно, в соответствии с существующими нормативами, устранять аварии, возникающие в инженерных коммуникациях, а также в течение суток устранять последствия этих аварий;

в) своевременно заменять дефектные (устанавливать отсутствующую) крышки колодезь. Производить их ремонт и регулировку (подгонку) на поверхности дорожных покрытий.

37.3. Ответственные лица предприятий и организаций, независимо от их форм собственности, осуществляющих содержание и (или) обслуживание многоквартирных домов, обязаны постоянно следить за исправностью внутридомовых и инженерных сетей и не допускать образования сырости в подвальных и чердачных помещениях. Чердачные и подвальные помещения должны содержаться в сухом виде и иметь постоянную вентиляцию воздуха. Двери, ведущие в подвальные и чердачные помещения, должны быть постоянно закрыты на замок. Доступ жителей в чердачные и подвальные помещения осуществляется только с разрешения представителей ответственных лиц в их личном присутствии. Ответственные лица обязаны не реже одного раза в год проводить в чердачных и подвальных помещениях мероприятия по дератизации и дезинсекции.

37.4. Земляные работы, в том числе связанные со вскрытием дорожных покрытий и их последующим восстановлением, производятся на основании разрешения (ордера) на право производства земляных работ на территории муниципального образования. Допускается аварийное вскрытие дорожных покрытий с обязательным уведомлением до производства указанных работ администрацию муниципального образования.

Статья 38. Правила содержания территорий садоводческих некоммерческих товариществ

38.1. На территориях садоводческих некоммерческих товариществ (далее – СНТ), и за их пределами запрещается размещать отходы вне пределов специально оборудованных площадок для накопления отходов потребления, которые должны отвечать следующим требованиям:

а) размещение и строительство площадок осуществляется в соответствии с проектом организации и застройки территории на средства СНТ;

б) площадки должны быть бетонированными и огороженными со всех сторон поребриком;

в) площадки должны быть оборудованы мусоросборниками (контейнерами). Мусоросборники могут быть бетонные или металлические, с плотно пригнанными крышками;

г) площадки должны быть размещены на расстоянии не менее 20 метров от границы садовых участков, в черте территории СНТ;

д) удельный размер земельных участков, занятых под площадки для накопления отходов потребления, должен составлять 0,1 квадратного метра на один садовый участок на территории СНТ.

38.2. Ответственные лица СНТ отвечают за организацию строительства, ремонта и содержания площадок мусоросборников (контейнеров) для накопления отходов потребления, а также содержание территории СНТ с прилегающими территориями по периметру на ширину 50 метров и вывоз отходов.

38.3. Допускается сбор отходов потребления по заявочной системе с территории СНТ, со сбором отходов и его вывозом сразу же после сбора, по договору со специализированной организацией.

В этом случае сбор и вывоз отходов должен производиться по согласованному и доведенному до всех членов СНТ маршруту и графику.

38.4. Вывоз и размещение отходов потребления, образовавшихся на территории СНТ, осуществляется на основе обязательного заключения договоров с предприятием, имеющим лицензию на данный вид деятельности.

38.5. Предприятия и организации, оказывающие услуги по вывозу мусора (без утилизации) должны представлять правлениям СНТ документ, подтверждающий факт передачи отходов на переработку или захоронение.

38.6. Документация, подтверждающая вывоз и сдачу отходов на переработку или захоронение в установленные места, в соответствии с установленными удельными нормативами накопления, хранится не менее трех лет.

38.7. Запрещается сжигать полиэтиленовую пленку, пластмассовые бутылки и флаконы, резиновые изделия и другие отходы.

38.8. Фекальные отходы собираются в водонепроницаемые выгребы и подлежат вывозу ассенизационным транспортом на канализационные очистные сооружения. Организация, осуществляющая данный вид работ должна иметь лицензию на деятельность по сбору, использованию, обезвреживанию, транспортировке, размещению опасных отходов.

38.9. Собственники (владельцы), пользователи садоводческих участков обязаны непосредственно или через органы управления СНТ:

а) осуществлять благоустройство участков и территорий общего пользования в соответствии с генеральными планами, проектами благоустройства территорий (кварталов) и градостроительными паспортами участков;

б) содержать в надлежащем порядке (очищать, скашивать) проходящие через участок водотоки, открытые дренажные канавы, а также водосточные канавы в границах участков, на прилегающих улицах и проездах, не допускать подтопления соседних участков, тротуаров, улиц и проездов;

в) не допускать на них свалок мусора, долгосрочного складирования строительных или иных материалов;

г) устанавливать и содержать в порядке номерной знак дома (участка), а также знаки городской информации, устанавливаемые органами местного самоуправления;

д) установку ограждения земельного участка производить в соответствии с проектом застройки жилого дома;

е) не допускать образование несанкционированных свалок бытовых отходов, заключать договоры с соответствующими организациями на вывоз мусора;

ж) иметь в наличии емкость (бочку) или огнетушитель, а также приставную лестницу, достигающую крыши.

Статья 39. Правила содержания территорий гаражных кооперативов

39.1. На территориях гаражных кооперативов, и за их пределами запрещается размещать отходы вне пределов специально оборудованных площадок для накопления отходов, которые должны отвечать следующим требованиям:

а) размещение и строительство площадок осуществляется в соответствии с проектом организации и застройки территории на средства гаражных кооперативов;

б) площадки должны быть бетонированными и огороженными со всех сторон поребриком;

в) площадки должны быть оборудованы мусоросборниками (контейнерами). Мусоросборники могут быть бетонные или металлические, с плотно пригнанными крышками;

г) площадки должны быть размещены в границах территории гаражных кооперативов.

39.2. Ответственные лица гаражных кооперативов отвечают за организацию строительства, ремонта и содержания площадок мусоросборников (контейнеров) для накопления отходов, а также содержание территории гаражных кооперативов с прилегающими территориями по периметру на ширину 50 метров и вывоз отходов.

39.3. Допускается сбор отходов по заявочной системе с территории гаражных кооперативов, со сбором отходов и его вывозом сразу же после сбора, по договору со специализированной организацией.

В этом случае сбор и вывоз отходов должен производиться по согласованному и доведенному до всех членов гаражного кооператива маршруту и графику.

39.4. Вывоз и размещение отходов, образовавшихся на территории гаражного кооператива, осуществляется на основе обязательного заключения договоров с предприятием, имеющим лицензию на данный вид деятельности.

39.5. Предприятия и организации, оказывающие услуги по вывозу мусора (без утилизации) должны представлять правлениям гаражных кооперативов документ, подтверждающий факт передачи отходов на переработку или захоронение.

39.6. Документация, подтверждающая вывоз и сдачу отходов на переработку или захоронение в установленные места, в соответствии с установленными удельными нормативами накопления, хранится не менее трех лет.

39.7. Запрещается сжигать нефтепродукты, полиэтиленовую пленку, пластмассовые бутылки и флаконы, резиновые изделия и другие отходы, разливать нефтепродукты.

39.8. Собственники (владельцы), пользователи гаражей обязаны непосредственно или через органы управления гаражным кооперативом:

а) осуществлять благоустройство территории гаража и территорий общего пользования в соответствии с генеральными планами, проектами благоустройства территорий (кварталов) и градостроительными паспортами;

б) устанавливать и содержать в порядке номерной знак гаража, а также знаки городской информации, устанавливаемые органами местного самоуправления;

в) не допускать образование несанкционированных свалок бытовых отходов, в случае необходимости заключать договоры с соответствующими организациями на вывоз мусора, иметь в наличии первичные средства пожаротушения;

39.9. Владелец транспортных средств в период времени с 23 часов 00 минут до 8 часов 00 минут в жилых зонах запрещается:

а) использование звуковых сигналов без экстренной необходимости в соответствии с Правилами дорожного движения Российской Федерации;

б) регулировка звуковых сигналов;

в) регулировка тормозов и двигателей;

г) пользование громкоговорящими устройствами;

д) использование мототранспорта, не оборудованного глушителями выхлопной системы;

е) хранение и стоянка автотранспортных средств, не эксплуатиру-

щихся более шести месяцев, на внутриквартальных и придомовых проездах, на улицах муниципального образования.

Статья 40. Правила содержания территорий мест уличной торговли (розничных рынков и ярмарок)

40.1. Места уличной торговли (розничных рынков и ярмарок) определяются в соответствии с утвержденной администрацией муниципального образования схемой размещения нестационарных торговых объектов и проектной документацией. Торговля вне установленных мест запрещена.

40.2. Лица, осуществляющие уличную торговлю, должны обеспечивать в местах проведения торговли:

- а) своевременные уборка и мероприятия по его благоустройству;
- б) проведение санитарно-гигиенических, дезинфекционных мероприятий по предупреждению возникновения очагов инфекционных и паразитарных заболеваний или распространения этих заболеваний, а также локализации и ликвидации таких очагов в случае их возникновения;
- в) выполнение требований действующего законодательства в области обеспечения санитарно-эпидемиологического благополучия населения, законодательства о пожарной безопасности;
- г) выполнение иных предусмотренных действующим законодательством требований.

40.3. Содержание и уборка территории, на которой расположен нестационарный торговый объект, должна производиться субъектом торговли не реже одного раза в день. Не допускается осуществлять складирование товара, упаковок, мусора на элементах благоустройства, крышах торговых объектов и прилегающей территории.

Статья 41. Уборка и содержание мест захоронения (кладбищ)

41.1. Уборку и содержание мест захоронения (кладбищ) осуществляют специализированные службы по вопросам похоронного дела, в ведении которых находятся места захоронения (кладбища).

41.2. Специализированные службы по вопросам похоронного дела обязаны содержать места захоронения (кладбища) в должном порядке и обеспечить:

- а) своевременную и систематическую уборку территории места захоронения (кладбища): дорожек общего пользования, оград, малых архитектурных форм, проходов и других участков хозяйственного назначения (кроме могил), а также братских могил и захоронений, аллей почетных захоронений и зоны санитарной ответственности кладбища;
- б) уход за зелеными насаждениями;
- в) восстановление надмогильных сооружений в случае их разрушения (повреждения) в связи со стихийными бедствиями и актами вандализма;
- г) предоставление гражданам напрокат инвентаря для ухода за могилами;
- д) при отсутствии поливочного водопровода обеспечить наличие на территории места захоронения (кладбища) емкостей с водой для полива и ухода;
- е) сбор, транспортировку и утилизацию отходов;
- ж) обеспечить уборку и содержание территорий стоянок автотранспорта у места захоронения (кладбища).

41.3. Граждане, посетители места захоронения (кладбища), обязаны содержать могилы, надмогильные сооружения и зеленые насаждения (оформленный могильный холм, памятник, цоколь, цветник) в надлежащем санитарном и технически исправном состоянии собственными силами или силами специализированной службы по вопросам похоронного дела по договору.

41.4. При содержании гражданами надмогильных сооружений (памятники, ограды, скамейки и др.) в технически неисправном состоянии, которое может явиться причиной травм посетителей места захоронения (кладбища), специализированные службы по вопросам похоронного дела имеют право произвести демонтаж сооружений в соответствии с утвержденным Положением. Демонтированные сооружения должны складироваться на специально отведенном месте на территории места захоронения (кладбища) и возвращаться владельцам по их требованию при возмещении затрат по их хранению.

41.5. На территории места захоронения (кладбища) запрещается:

- а) самовольно устанавливать ограды;
- б) портить надмогильные сооружения, мемориальные доски, кладбищенское оборудование и засорять территорию;
- в) производить рытье ям для добытия песка, глины, грунта;
- г) осуществлять складирование строительных и других материалов;
- д) самовольно без уведомления руководства специализированной службы по вопросам похоронного дела производить работы по монтажу и демонтажу надмогильных сооружений;
- е) ломать и выкапывать зеленые насаждения, рвать цветы, срезать дерн;
- ж) выгуливать собак, пасти домашних животных и ловить птиц;
- з) разводить костры;
- и) заезжать на территорию кладбища и парковать личный автотранспорт на территории места захоронения (кладбища) вне отведенных для этого целей мест;
- к) производить захоронение без разрешения специализированной службы по вопросам похоронного дела.

ГЛАВА 9. ПРАВИЛА СОДЕРЖАНИЯ ДОМАШНИХ ЖИВОТНЫХ

Статья 42. Порядок содержания домашних животных

42.1. Содержание домашних животных допускается при условии соблюдения прав и законных интересов других лиц. Помещения, в которых содержатся домашние животные, должны соответствовать санитарно-гигиеническим и ветеринарно-санитарным нормам и правилам. При содержании домашних животных в жилых помещениях собственники домашних животных обязаны принимать меры по обеспечению тишины и покоя граждан.

42.2. Владельцы домашних животных обязаны принимать необходимые меры для предотвращения поведения животного, ставящего в опасность жизнь и здоровье граждан, а также их имущество, жизнь и здоровье других животных.

42.3. Содержание домашних животных в жилом помещении, занимаемом одной семьей, допускается при условии соблюдения санитарно-гигиенических, ветеринарно-санитарных правил, Правил содержания собак и кошек, требований областного закона «О содержании и защите домашних животных на территории Ленинградской области», а в жилом помещении, занимаемом несколькими семьями, кроме того, — при наличии согласия всех проживающих в данном жилом помещении. Требование о необходимости получения согласия всех проживающих в жилом помещении не распространяется на случаи содержания в жилых помещениях собак-поводырей.

42.4. Не допускается содержание домашних животных в помещениях многоквартирного дома, не являющихся частью квартиры.

42.5. Собственники домашних животных могут содержать их на принадлежащих им частных территориях при условии соблюдения санитарно-эпидемиологических и ветеринарно-санитарных правил. Собака, которая содержится на частной территории, должна находиться

на привязи или в вольере, позволяющем обеспечить безопасность окружающих. Допускается содержание собаки на частной территории без привязи и вне вольера в случае, если частная территория огорожена способом, не допускающим самостоятельный выход собаки за ее пределы. При входе на частную территорию должна быть установлена предупреждающая надпись о наличии собаки. Требования о необходимости обеспечения безопасности окружающих и установления предупреждающих надписей также распространяются на случаи содержания на частных территориях экзотических животных.

42.6. Содержание домашних животных допускается только при условии наличия документов об их регистрации, за исключением домашних животных, в отношении которых обязательная регистрация не требуется.

42.7. При содержании домашних животных запрещается:

- а) использовать инвентарь и иные приспособления, которые могут повлечь травму, увечье, болезнь или гибель домашнего животного, а также принуждать домашнее животное к выполнению действий, могущих привести к указанным выше последствиям;
- б) наносить домашним животным побои;
- в) оставлять домашних животных без пищи и воды, а также содержать их в условиях, не соответствующих требованиям санитарно-гигиенических и ветеринарно-санитарных норм и правил;
- г) организовывать и проводить зрелищные мероприятия, допускающие жестокое обращение с домашними животными, а также организовывать, проводить и пропагандировать бои с участием домашних животных;
- д) постоянно удерживать домашнее животное на привязи;
- е) проводить эксперименты на домашних животных, передавать их в испытательные лаборатории и клиники;
- ж) самостоятельно производить операции, направленные на улучшение эстетического вида домашних животных (данный запрет не распространяется на операции, производящиеся специалистами в области ветеринарии, исходя из сложившейся практики и характеристик, присущих животным данного вида и породы (купирование ушей, хвоста и т.д.);
- з) разводить, содержать и использовать домашних животных с целью получения продукции и сырья из них;
- и) оставлять домашних животных в бедственном положении, выбрасывать их на улицу или совершать иные действия, связанные с оставлением домашних животных в целях устранения от владения, пользования и распоряжения ими;
- к) умерщвлять домашних животных, за исключением случаев, предусмотренных ветеринарными и санитарными правилами.

В случаях, предусмотренных действующим законодательством, домашние животные могут быть изъяты у собственника путем их выкупа лицом, предъявившим соответствующее требование в суд.

42.8. Собственники домашних животных имеют право:

- а) получать необходимую информацию в обществах (клубах) собственников домашних животных и ветеринарных организациях о порядке регистрации, содержания, разведения домашних животных;
- б) перевозить домашних животных различными видами транспорта при соблюдении правил перевозки;
- в) владеть, пользоваться и распоряжаться принадлежащими им домашними животными;
- г) выгуливать домашних животных на территориях и в местах, определенных администрацией муниципального образования;
- д) обращаться в администрацию муниципального образования по вопросам организации и оборудования мест для выгула домашних животных;
- е) осуществлять иные права, установленные областным законом «О содержании и защите домашних животных на территории Ленинградской области» и законами Российской Федерации.

42.9. Собственники домашних животных обязаны:

- а) при осуществлении своих прав не допускать жестокого обращения с домашними животными, противоречащего принципам гуманности;
- б) обеспечивать соблюдение ветеринарных, санитарных норм и правил, установленных действующим законодательством, а также соблюдение требований к содержанию домашних животных, установленных областным законом «О содержании и защите домашних животных на территории Ленинградской области»;
- в) в случае подозрения на заболевание домашнего животного немедленно обратиться к специалисту в области ветеринарии;
- г) пресекать проявления агрессии со стороны домашнего животного по отношению к окружающим людям и животным и предотвращать причинение домашним животным вреда жизни и здоровью граждан или их имуществу, а также имуществу юридических лиц;
- д) соблюдать общественный порядок, в том числе принимать меры к обеспечению тишины при содержании домашних животных в жилых помещениях, а также при выгуле домашних животных в период с 23 до 7 часов;
- е) обеспечивать самостоятельно либо по требованию специалистов в области ветеринарии своевременное оказание домашнему животному ветеринарной помощи и проведение обязательных профилактических ветеринарных мероприятий, в том числе осмотров, диагностических исследований, профилактических прививок и обработок;
- ж) выполнять предписания должностных лиц органов государственного санитарно-эпидемиологического и ветеринарного надзора;
- з) немедленно сообщать в учреждения, подведомственные отраслевому органу исполнительной власти Ленинградской области, осуществляющему региональный государственный ветеринарный надзор, а также в учреждения, подведомственные отраслевому органу исполнительной власти Ленинградской области в сфере охраны здоровья граждан, обо всех случаях укусов своим домашним животным человека или животного и доставлять свое домашнее животное, нанесшее укус, в ветеринарное учреждение для осмотра и карантина под наблюдением специалистов в области ветеринарии;
- и) немедленно сообщать в отраслевой орган исполнительной власти Ленинградской области, осуществляющий региональный государственный ветеринарный надзор, или подведомственные ему учреждения о случаях одновременного массового заболевания домашних животных и до прибытия специалистов в области ветеринарии изолировать этих животных (трупы животных);
- к) во избежание дорожно-транспортных происшествий и гибели домашнего животного обеспечивать соблюдение правил дорожного движения путем принятия мер к обеспечению уверенного контроля над домашним животным при нахождении на проезжей части или при переходе проезжей части;
- л) не допускать перемещения домашних животных за пределы места их содержания без присмотра;
- м) своевременно обеспечивать проведение дегельминтизации и вакцинации домашних животных против бешенства;
- н) в случае пропажи домашнего животного предпринимать меры по розыску животного и сообщать о пропаже в администрацию муниципального образования и полицию;

о) соблюдать ветеринарные правила (правила в области ветеринарии);

п) представить домашних животных для проведения процедуры идентификации и учета домашних животных, включенных в перечень видов животных, подлежащих идентификации и учету, утвержденный федеральным органом исполнительной власти, осуществляющим функции по выработке государственной политики и нормативно-правовому регулированию в сфере агропромышленного комплекса, включая ветеринарию;

р) при отсутствии гарантированной возможности дальнейшего содержания потомства принимать меры по предотвращению появления потомства у домашних животных посредством их временной изоляции, применения контрацептивных средств или стерилизации (кастрации);

с) выполнять иные обязанности, установленные действующим законодательством.

Отношения, связанные с приобретением и прекращением права собственности на домашних животных, регулируются гражданским законодательством Российской Федерации.

42.10. Выгул домашних животных.

42.10.1. Выгул домашних животных разрешается на территориях и в местах, определяемых администрацией муниципального образования.

42.10.2. При выгуле домашнее животное должно находиться на поводке либо в специальном переносном контейнере.

42.10.3. Выгул домашних животных без поводка разрешается на отведенных администрацией муниципального образования огороженных площадках либо на огороженных частных территориях. Места, предназначенные для выгула домашних животных без поводка, должны быть огорожены способом, не допускающим самостоятельный выход домашних животных за пределы указанных мест.

42.10.4. Запрещается оставлять домашних животных на улице без присмотра, за исключением временного оставления на привязи в местах общего пользования.

42.10.5. Запрещается выгуливать домашних животных на детских и спортивных площадках, школьных дворах, на пляжах и иных территориях, на которых выгул домашних животных запрещен в соответствии с федеральным законодательством, областным законодательством или нормативными правовыми актами органов местного самоуправления муниципального образования.

42.10.6. Запрещается посещать с домашними животными помещения, занимаемые магазинами, организациями общественного питания, медицинскими и образовательными организациями, организациями культуры, а также иными организациями (если при входе в указанные помещения размещена информация о запрете посещения с домашними животными), за исключением случаев сопровождения граждан собаками-поводырями.

42.10.7. При выгуле домашних животных собственники домашних животных обязаны принимать меры по обеспечению тишины и покоя граждан с 23.00 до 7.00.

42.10.8. Запрещается выгуливать домашних животных, требующих особой ответственности собственника, лицам в возрасте до 14 лет.

42.10.9. Запрещается выгуливать домашних животных лицам, находящимся в состоянии алкогольного, токсического, наркотического опьянения.

42.10.10. Собственники домашних животных не должны допускать загрязнения домашними животными помещений и мест, относящихся к общему имуществу собственников помещений в многоквартирных домах, мест общего пользования в жилых домах, коммунальных квартир, а также общественных мест: пешеходных дорожек, тротуаров, скверов, парков, дворов и т.д. В случае загрязнения указанных мест собственники домашних животных обязаны обеспечить уборку с применением средств индивидуальной гигиены (полиэтиленовая пара, совки и т.д.).

42.10.11. Выгул собак должен осуществляться при условии соблюдения следующих дополнительных требований:

- а) выводить собак из жилых помещений, а также с частных территорий в общие дворы и на улицу разрешается только на коротком поводке или в наморднике;
- б) нахождение собак в многолюдных общественных местах, а также в общественном транспорте разрешается только на коротком поводке и в наморднике, за исключением случаев, когда собака находится в специальном переносном контейнере. Требования о необходимости наличия короткого поводка и намордника не распространяются на щенков в возрасте до трех месяцев и собак, рост которых в холке составляет не более 40 сантиметров; требование о наличии намордника также не распространяется на собак, анатомические особенности строения головы которых не позволяют зафиксировать намордник (собаки с короткой мордой).

Статья 43. Идентификация и учет домашних животных

43.1. Идентификация и учет домашних животных осуществляются в соответствии с ветеринарными правилами осуществления идентификации и учета животных, утвержденными федеральным органом исполнительной власти, осуществляющим функции по выработке государственной политики и нормативно-правовому регулированию в сфере агропромышленного комплекса, включая ветеринарию.

43.2. Идентификации и учету подлежат домашние животные, включенные в перечень видов животных, подлежащих идентификации и учету, утвержденный федеральным органом исполнительной власти, осуществляющим функции по выработке государственной политики и нормативно-правовому регулированию в сфере агропромышленного комплекса, включая ветеринарию.

ГЛАВА 10. ПОРЯДОК ПРОИЗВОДСТВА ЗЕМЛЯНЫХ РАБОТ

Статья 44. Порядок выдачи разрешения (ордера) на право производства земляных работ

44.1. Порядок выдачи, продления, закрытия разрешения (ордера) на производство земляных работ устанавливается в соответствии с административным регламентом, утвержденным постановлением администрации муниципального образования.

44.2. Выдача, продление, закрытие разрешения (ордера) на производство земляных работ, представляет собой документ, дающий право осуществлять производство земляных работ, их продление и закрытие при прокладке, ремонте сетей инженерно-технического обеспечения (водо-, газо-, тепло-, электроснабжения, канализации, связи и т.д.), ремонте дорог, благоустройстве территорий в границах муниципального образования.

44.3. По окончании производства земляных работ производитель работ обязан выполнить работы по восстановлению нарушенного благоустройства в ходе производства работ, оформить акт выполненных работ и восстановления благоустройства.

В случае возникновения просадок, выбоин, ям в месте проведения земляных работ заказчик (производитель работ) обязан принять незамедлительные меры по их устранению.

Статья 45. Производство земляных работ

45.1. Запрещается производство земляных работ при отсутствии разрешения (ордера) на право производства земляных работ на терри-

тории муниципального образования.

45.2. Способы производства земляных работ определяются с учетом их целевого назначения и сроков. Основными разрешенными способами открытых земляных работ являются: механический (отделение части грунта режущим механизмом), ручной (отделение части грунта ручными инструментами). При механическом способе земляные работы осуществляются экскаваторами, скреперами, бульдозерами, грейдерами и иной специализированной техникой. Грунт из выемки перемещают в насыпь или отвалы. При перемещении грунтов выемки на большие расстояния применяется транспортный способ, при котором выемка производится экскаваторами. При разработке грунта при небольшом расстоянии перемещения грунтов, не превышающем 150–200 м, осуществляется бестранспортным способом, отваливающих грунты из выемки за пределы очертания котлована или канала.

45.3. Производство земляных работ на глубине, превышающей 2 м, а также под водой или в зоне расположения подземных коммуникаций – это деятельность, относящаяся к работам повышенной опасности. На время проведения земляных работ место возможного движения людей и автотранспорта ограждается, оснащается соответствующими предупредительными знаками и надписями, а также сигнальным освещением, работающим в ночное время. Ограждение должно быть установлено не дальше 2 м от выемки. Организация, осуществляющая производство земляных работ, обязана обеспечить беспрепятственный проход людей через опасную зону. Для этого через выемку прокладывается пешеходный мостик. Его ширина должна составлять не менее 0,75 м при одностороннем движении и не менее 1,2 м при двустороннем. С обеих сторон мостика должны быть установлены перильные ограждения высотой не менее 1,1 м. На высоте 0,5 м от настла необходимо установить дополнительную ограждающую планку. Ширина бортовой доски при этом должна составлять 0,15 м.

45.4. Любое перемещение спецтехники, равно как и её размещение, допустимо только за пределами зоны возможного обрушения грунта. Если же это невозможно и движение спецтехники осуществимо только в пределах этой зоны, стены траншеи или канавы необходимо укрепить. Недопустима разработка грунта методом подковки. Отслоение грунта или возникающие в ходе разработки навесы необходимо своевременно разрушать, предотвращая освобождение зоны вероятного обрушения от инструментов и людей. В случае обнаружения в стенках больших камней, валунов либо крупных остатков стройматериалов их в обязательном порядке извлекают из выемки. Во время разработки выемки работающий персонал должен располагаться так, чтобы не травмировать друг друга инструментом.

Статья 46. Правила содержания и эксплуатации дорог

46.1. С целью сохранения дорожных покрытий запрещается:

- подвоз груза волоком;
- обрасывание при погрузочно-разгрузочных работах на улицах рельсов, бревен, железных балок, труб, кирпича, других тяжелых предметов и складирование их;
- перегон по улицам населенных пунктов, имеющим твердое покрытие, машин на гусеничном ходу;
- движение и стоянка большегрузного транспорта на внутриквартальных пешеходных дорожках, тротуарах.

46.2. Текущий и капитальный ремонт, содержание, строительство и реконструкция автомобильных дорог общего пользования, мостов, тротуаров и иных транспортных инженерных сооружений (за исключением автомобильных дорог общего пользования, мостов и иных транспортных инженерных сооружений федерального и регионального значения) осуществляется специализированными организациями по договорам с собственниками данных объектов.

46.3. Эксплуатацию, текущий и капитальный ремонт светофоров, дорожных знаков, разметки и иных объектов обеспечения безопасности дорожного движения необходимо осуществлять специализированными организациями по договорам с собственниками данных объектов.

46.4. Организациям, в ведении которых находятся подземные сети, необходимо регулярно следить за состоянием крышек люков коммуникаций и принимать необходимые меры, чтобы крышки люков коммуникаций всегда находились на уровне дорожного покрытия, содержались постоянно в исправном состоянии и закрытыми.

Крышки люков, колодезь, расположенных на проезжей части улиц и тротуаров, в случае их повреждения или разрушения следует немедленно огородить и в течение 6 часов восстановить организациями, в ведении которых находятся коммуникации.

ГЛАВА 11. ФОРМИРОВАНИЕ АРХИТЕКТУРНОГО ОБЛИКА

Статья 47. Проектирование благоустройства

47.1. Внешнее благоустройство территорий и земельных участков нового строительства осуществляется в соответствии с проектами благоустройства, разрабатываемыми в составе документации по планировке территорий микрорайонов, кварталов, улиц, площадей, а также в составе проектной документации для объектов капитального строительства (реконструкции), разрабатываемой застройщиком в границах принадлежащего ему земельного участка.

47.2. При реконструкции или модернизации объектов капитального строительства, как правило, разрабатываются новые решения внешнего благоустройства в соответствии с новыми социально-культурными и бытовыми потребностями.

47.3. Для территорий сложившейся застройки разрабатываются схемы (программы) комплексного благоустройства, предусматривающие:

- организацию рельефа и вертикальной планировки территории;
- улучшение технического состояния и внешнего вида проезжей части улиц, покрытий площадей и пешеходных коммуникаций, организацию стоянок автомобилей и остановок общественного транспорта, физкультурно-оздоровительных площадок, площадок отдыха населения, хозяйственных площадок;
- размещение временных павильонов, киосков, навесов, сооружений для мелкорозничной торговли и других целей;
- реконструкцию витрин, входов, других элементов фасадов зданий и сооружений;
- размещение малых архитектурных форм, произведений монументально-декоративного искусства;
- озеленение;
- размещение городской информации и рекламы;
- цветовое решение застройки и освещение территории;
- праздничное оформление территории.

47.4. На основе схем комплексного благоустройства территории выполняются проекты внешнего благоустройства конкретных участков, выполнения отдельных видов благоустройства (озеленение, освещение), проекты изготовления и установки малых архитектурных форм и других элементов благоустройства.

47.5. Проекты благоустройства территорий и участков в сложившейся застройке разрабатываются в соответствии с техническими заданиями на проектирование, действующими правилами землепользования и застройки территории муниципального образования, техническими регламентами или другими нормативными документами, утвержденными

главой муниципального образования по предложению администрации муниципального образования, подлежат согласованию со структурными подразделениями администрации, осуществляющих полномочия по вопросам управления муниципальным имуществом и полномочия по вопросам жилищно-коммунального хозяйства. Проекты, связанные с созданием (реконструкцией) и поддержанием внешнего благоустройства территорий и охранных зон памятников истории и культуры, согласовываются также с областным органом, уполномоченным в сфере охраны и использования памятников истории и культуры Ленинградской области.

Необходимость согласования проектов благоустройства с другими заинтересованными органами государственного (муниципального) контроля (надзора), инженерными и коммунальными службами и организациями, а также собственниками земельных участков, чьи интересы затрагиваются проектом, указывается в техническом задании на проектирование в зависимости от места размещения объекта, вида благоустройства, условий его строительства и эксплуатации.

47.6. Схемы (программы) комплексного благоустройства утверждаются главой муниципального образования по предложению администрации муниципального образования. Проекты благоустройства конкретных участков, выполнения отдельных видов благоустройства, изготовления и установки малых архитектурных форм и других элементов благоустройства утверждаются заказчиками (застройщиками).

47.7. Проекты разрабатываются юридическими или физическими лицами в соответствии с требованиями законодательства Российской Федерации и требованиями, предъявляемыми к лицам, осуществляющим архитектурно-строительное проектирование.

Статья 48. Вертикальная планировка и организация рельефа

48.1. При осуществлении благоустройства территорий, имеющих ярко выраженный рельеф, вертикальная планировка должна обеспечивать сохранение своеобразия рельефа, максимальное сохранение существующих зеленых насаждений, подчеркивать эстетические качества ландшафта, способствовать восприятию исторически сложившейся среды памятников истории и культуры.

Элементы организации рельефа (подпорные стенки, лестницы, откосы и т.д.) должны дополнять природные особенности участка, органично вписываться в естественную среду.

48.2. Организация рельефа должна обеспечивать отвод поверхностных вод, а также нормативные уклоны улиц и пешеходных дорожек.

Вертикальные отметки дорог, тротуаров, набережных, площадей, колодезь ливневой канализации должны соответствовать утвержденным проектам, исключать заставание поверхностных вод, подтопление и затопление территорий.

48.3. При реконструкции, строительстве дорог, улиц, площадей, бульваров и других сооружений, выполнении земельно-планировочных работ на территории, имеющих существующие зеленые насаждения, не допускается изменение вертикальных отметок; в случаях, когда обнажение (засыпка) корней неизбежна, необходимо предусматривать соответствующие устройства для нормального роста деревьев.

Статья 49. Озеленение территорий

49.1. В соответствии с природоохранным законодательством зеленые насаждения на территории муниципального образования подлежат охране.

49.2. Создание новых объектов озеленения, посадка деревьев и кустарников, реконструкция существующих поселковых зеленых насаждений, работы по трансформации сохраняемых лесных участков в городские парки, скверы, бульвары, озеленение территорий промышленных площадок и их санитарно-защитных зон в муниципальном образовании осуществляется только на основе дендрологических проектов.

49.3. Реконструкция существующих поселковых зеленых насаждений должна предусматривать сохранение или восстановление первоначального проектного замысла по взаимодействию элементов озеленения с архитектурой зданий и сооружений, соотношению высот зданий и зеленых насаждений, восстановление утраченных в процессе роста деревьев и кустарников проектных видовых точек, инсоляции территории и зданий, видимость технических средств регулирования дорожного движения, безопасность движения транспорта и пешеходов.

49.4. Проекты комплексного благоустройства существующих лесных массивов, включенных в поселковую черту, при осуществлении строительства должны предусматривать максимальное сохранение ценных пород деревьев и содержать план вырубki древесно-кустарниковой растительности с координатами границ вырубki. Места складирования материалов, временные сооружения, подъездные пути размещаются с условием минимальных вырубki.

Проекты благоустройства лесных массивов, расположенных на землях государственного лесного фонда, подлежат согласованию с органом, уполномоченным в сфере охраны окружающей среды Ленинградской области.

Статья 50. Освещение городских территорий

50.1. Улицы, дороги, площади, пешеходные аллеи, общественные и рекреационные территории, территории жилых кварталов, микрорайонов, жилых дворов секционной и заблокированной застройки, территории промышленных и коммунальных предприятий, а также арки входов, номерные знаки жилых и общественных зданий, дорожные знаки и указатели, элементы городской информации и витрины должны освещаться в темное время суток по расписанию, утвержденному главой муниципального образования по предложению администрации муниципального образования.

50.2. Освещенность территорий улиц и дорог должна соответствовать государственным техническим регламентам в сфере освещенности территорий городских и сельских поселений, другим действующим федеральным нормативным документам и нормативным документам Ленинградской области и муниципального образования.

У пожарных гидрантов и водосточников, а также на подъездах к ним должны быть установлены световые указатели (объемные со светилником или плоские, выполненные с использованием светоотражающих покрытий). На них должны быть нанесены цифры, указывающие расстояние до водосточника.

Особое внимание необходимо уделять освещенности основных пешеходных направлений, прокладываемых через озеленение территорий парков, жилых кварталов, путей движения школьников, инвалидов и пожилых людей.

50.3. Освещение территории осуществляется предприятиями районных, поселковых электросетей по договорам с собственниками (владельцами) территорий.

Содержание и эксплуатация элементов наружного освещения осуществляется их собственниками (владельцами).

50.4. Размещение уличных фонарей, торшеров, других источников наружного освещения в сочетании с застройкой и озеленением должно способствовать созданию криминально безопасной среды, не создавать помех участникам дорожного движения.

Для пешеходных и транспортных коммуникаций в пределах жилой застройки нормируется средняя горизонтальная освещенность:

- для пешеходных аллей, дорог, тротуаров – не менее 4 лк;

б) для внутренних и служебно-хозяйственных проездов, автостоянок, хозяйственных площадок и площадок для мусоросборников – не менее 2 лк;

в) для прогулочных дорожек и площадок отдыха – не менее 1 лк.

50.5. Проекты опор фонарей уличного освещения, светильников (наземных и настенных), а также колера их окраски согласовываются со структурным подразделением администрации, осуществляющим полномочия по вопросам архитектуры.

50.6. Декоративная вечерняя подсветка фасадов зданий и сооружений, имеющих ответственное градостроительное значение, осуществляется администрацией муниципального образования по рекомендации структурного подразделения администрации, осуществляющего полномочия по вопросам архитектуры, а также с собственниками (владельцами) этих зданий и сооружений.

50.7. Праздничная иллюминация главных улиц, площадей организуется администрацией муниципального образования, а отдельных зданий и сооружений – их собственниками (владельцами) в соответствии с проектом праздничного оформления, утвержденным главой муниципального образования по предложению администрации муниципального образования.

Статья 51. Организация движения пешеходов

51.1. Сеть пешеходных дорожек должна быть рационально организована в направлениях основных путей движения пешеходов, чтобы обеспечить удобные кратчайшие подходы от жилых домов к остановкам общественного транспорта, школам, магазинам, объектам культурно-бытового обслуживания, детским и спортивным площадкам.

51.2. В случаях если сеть пешеходных дорожек сформирована нерационально и жителями стихийно определяются более рациональные трассы пешеходных коммуникаций, эксплуатирующим организациям следует закрепить сложившуюся ситуацию устройством в этих направлениях пешеходных дорожек с твердым или специальным покрытием.

51.3. Пешеходные аллеи, дорожки, тропинки, как правило, должны быть одинаковой ширины на всем протяжении. Разрешается их уширение для установки на них скамеек для отдыха. Ширина пешеходных аллей, в зависимости от интенсивности движения, должна составлять 2,25 – 3,0 м, дорожек – 0,75 – 1,5 м, тропинки – 0,75 м.

51.4. Пешеходные пути в пределах поселения должны быть приспособлены для передвижения инвалидов и людей с заболеваниями опорно-двигательного аппарата. Для удобства жителей, использующих для передвижения инвалидные коляски, пешеходные пути должны быть проложены с уклонами от 4% до 50%, оборудованы не только лестницами, но и пандусами, смягчающими значительный уклон горизонтальными участками.

51.5. Покрытия дорожек на территории поселения могут быть двух категорий:

- твердые покрытия (литой асфальт, песчаный асфальт, плитки различных размеров) рекомендуется применять для основных пешеходных коммуникаций с пешеходным движением более 100–150 чел./час.;
- нетвердые покрытия (гравийная крошка, уплотненный грунт) – для организации второстепенных пешеходных связей.

51.6. Дорожки, ведущие к остановкам общественного транспорта, школам, детским садам, магазинам и другим учреждениям культурно-бытового и коммунального обслуживания, должны иметь твердое покрытие, обеспечивающее пользование ими в любое время года и любую погоду.

51.7. При выборе покрытий нужно руководствоваться назначением дорожек, интенсивностью их использования, цвето-фактурными характеристиками покрытий, возможностями механизированной уборки с использованием тротуароборочной техники.

Статья 52. Окраска и содержание фасадов, элементов зданий и сооружений

52.1. Окраска жилых и общественных зданий и сооружений независимо от форм собственности осуществляется в соответствии с проектами или по согласованию с администрацией муниципального образования, а памятников истории и культуры – по согласованию с органом, уполномоченным в сфере охраны и использования памятников истории и культуры Ленинградской области.

Окраска фасадов индивидуальных жилых домов также осуществляется в соответствии с проектами или по согласованию с администрацией муниципального образования.

52.2. Окраска балконов, лоджий, наружных дверей и окон, цветочных ящиков, водосточных труб на уличных фасадах зданий должна выполняться в цвета, предусмотренные проектом или по согласованию со структурным подразделением администрации муниципального образования, осуществляющего полномочия по вопросам архитектуры, при условии обеспечения в помещениях квартир нормативной освещенности и инсоляции.

52.3. Остекление лоджий и балконов уличных фасадов должно осуществляться по проекту, принятому для здания и согласованному со структурным подразделением администрации, осуществляющего полномочия по вопросам архитектуры.

Запрещается остеклять лоджии и балконы, относящиеся к зонам безопасности, а также являющиеся путями эвакуации граждан при пожаре.

Статья 53. Временные сооружения для мелкорозничной торговли

53.1. Временные объекты мелкорозничной торговли представляют собой нестационарные торговые объекты, не связанные прочно с земельным участком вне зависимости от наличия или отсутствия подключения (технологического присоединения) к сетям инженерно-технического обеспечения.

К нестационарным торговым объектам относятся: киоск, павильон, торговая палатка, торговый автомат, торговое место, торговая тележка, торговая галерея, пункт быстрого питания, выносное холодильное оборудование, бахчевой развал, лоток, елочный базар, автомагазин, автоцистерна и иные объекты нестационарной торговли, установленные действующим законодательством.

53.2. Субъекты торговли обязаны устанавливать нестационарные торговые объекты строго в местах, определенных адресными программами их размещения, утвержденными администрацией муниципального образования.

53.3. Установка объектов мелкорозничной торговли осуществляется по проектам, разработанным в соответствии с архитектурно-планировочным заданием и согласованным с администрацией муниципального образования, государственного пожарного надзора, государственного санитарно-эпидемиологического надзора, государственной автомобильной инспекции.

При размещении объектов на территории памятника истории и культуры проект также согласовывается с органом, уполномоченным в сфере охраны и использования памятников истории и культуры Ленинградской области, а при размещении в придорожных полосах автомобильных дорог – с областным органом по дорожному хозяйству и транспорту Ленинградской области.

53.4. Владелец торговой точки обязан оформить право пользования земельным участком, на котором размещается торговая точка, в соответствии с Земельным кодексом Российской Федерации и Гражданским кодексом Российской Федерации.

53.5. Транспортное обслуживание объектов и комплексов мелкокоррозийной торговли должно обеспечивать безопасность движения транспорта и пешеходов на прилегающих магистралях и пешеходных путях.

53.6. Архитектурные и цветочные решения сооружений мелкокоррозийной торговли согласовываются со структурным подразделением администрации муниципального образования, осуществляющего полномочия по вопросам архитектуры.

53.7. Ремонт, окраска объектов мелкокоррозийной торговли должны проводиться за счет их владельцев до начала весенне-летнего сезона. Ремонт должен проводиться с учетом сохранения внешнего вида и цветового решения, предписанного структурным подразделением администрации муниципального образования, осуществляющего полномочия по вопросам архитектуры.

53.8. Владельцы торговых точек обязаны следить за сохранностью благоустройства прилегающих территорий, зеленых насаждений, газонов.

Стоянка автотранспорта, осуществляющего доставку товара, загрузка торговых точек товаром осуществляется только с подъездов, предусмотренных проектом. Запрещается использование для этих целей тротуаров, пешеходных дорожек и газонов.

53.9. Территории вещевых рынков, рынков (площадок) по продаже автомобилей и запасных частей, специализированных и продовольственных рынков и ярмарок должны быть ограждены, иметь твердое покрытие, обеспечивающее сток ливневых и талых вод, оборудованы киосками, навесами, прилавками, контейнерными площадками, общественными туалетами, вечерним освещением.

В непосредственной близости от территории рынков должны размещаться стоянки для автотранспорта.

53.10. Мелкокоррозийная торговля с автомашин и автоприцепов может быть организована в зонах мелкокоррозийной торговли на территориях рынков и в других местах по разрешениям администрации муниципального образования, выдаваемым в соответствии с утвержденными адресными программами размещения специализированных площадок.

Для организации торговли с автомашин и автоприцепов требуется наличие площадки с твердым покрытием, с подъездными путями, не мешающими движению пешеходов.

53.11. Владельцы временных сооружений мелкокоррозийной торговли обязаны соблюдать санитарные правила как внутри сооружений, так и на прилегающей территории. С этой целью владельцы этих сооружений вправе заключать с ближайшими учреждениями и предприятиями обслуживания договоры на пользование туалетами, если в непосредственной близости отсутствуют стационарные или мобильные туалеты, а также договоры с местными службами жилищно-коммунального хозяйства на уборку территории.

53.12. Запрещается загромождение противопожарных разрывов между киосками, павильонами и прочими объектами мелкокоррозийной торговли сгораемыми материалами, оборудованием, тарой и отходами, складирование тары на крышах киосков.

53.13. Деятельность в зоне мелкокоррозийной торговли может быть приостановлена или прекращена по решению администрации муниципального образования в соответствии с действующим законодательством, а также в связи с расторжением договора аренды земельного участка по предусмотренным в нем основаниям.

Статья 54. Памятники, памятные доски, произведения монументально-декоративного искусства

54.1. Памятники (обелиски, стелы, монументальные скульптуры), памятные доски, посвященные историческим событиям, жизни выдающихся людей, устанавливаются на территориях общего пользования или зданиях по решению органов государственной власти или органов местного самоуправления муниципального образования.

Памятники и памятные доски устанавливаются на основе индивидуальных проектов, выполненных на конкурсной основе и получивших одобрение общественности, согласование структурного подразделения администрации муниципального образования, осуществляющего полномочия по вопросам архитектуры и органа, уполномоченного в сфере охраны и использования памятников истории и культуры Ленинградской области.

54.2. Знаки охраны памятников истории, культуры и природы устанавливаются на территориях, зданиях, сооружениях, объектах природы, признанных Правительством Российской Федерации, правительством Ленинградской области или администрацией муниципального образования памятниками истории, культуры, особо охраняемыми территориями, памятниками природы федерального, областного или местного значения.

Знаки охраны памятников истории, культуры и природы имеют единую форму (образец) на территории Ленинградской области, утверждаемую губернатором Ленинградской области.

54.3. Установка памятников, памятных досок, знаков охраны памятников истории, культуры и природы на земельных участках, зданиях и сооружениях, находящихся в собственности граждан и юридических лиц, осуществляется с согласия собственников (владельцев) недвижимости, а в спорных случаях – по решению суда.

54.4. Собственники (владельцы) земельных участков вправе устанавливать произведения монументально-декоративного искусства на принадлежащих им участках и зданиях без оформления разрешения органов государственной власти и органов местного самоуправления муниципального образования, но по согласованию со структурным подразделением администрации муниципального образования, осуществляющего полномочия по вопросам архитектуры, если данные произведения рассчитаны или доступны для общественного обозрения.

В случае если объект собственности является памятником истории и культуры, необходимо также согласование органа, уполномоченного в сфере охраны и использования памятников истории и культуры Ленинградской области.

Указанные произведения не должны противоречить условиям использования территории, оговоренным в градостроительном плане земельного участка, и должны соответствовать требованиям технических регламентов.

Статья 55. Знаки городской информации

55.1. Знаками городской информации являются:

- аншлаги (указатели) с названиями улиц, переулков, площадей, жилых комплексов и микрорайонов;
- номерные знаки домов (участков), указатели подъездов, номеров квартир;
- стенды с планами поселения или отдельных микрорайонов;
- указатели границ земельных участков частных владений.

Знаки городской информации предназначены для визуальной ориентации в муниципальном образовании.

55.2. Аншлаги с наименованием улицы, переулка, площади устанавливаются в начале и конце квартала.

Указатели номеров домов устанавливаются с левой стороны фасада – на домах, имеющих четные номера, и с правой стороны фасада – на домах, имеющих нечетные номера.

Для предприятий (организаций), имеющих несколько строений (независимо от количества выходящих на улицу фасадов), указанные аншлаги устанавливаются в начале и в конце ряда строений.

Аншлаги и указатели, как правило, устанавливаются на высоте 2,5 метра и удалении 0,5 метра от угла здания.

Выдача разрешения на присвоение номера строению или земельному участку производится администрацией муниципального образования.

55.3. Под арками ворот, в вестибюлях или у входа на лестницу вывешиваются таблички, информирующие об адресах и номерах телефонов жилищно-эксплуатационных служб, неотложной медицинской помощи, ближайшего опорного пункта или отделения полиции, пожарной охраны.

Указатели номеров подъездов и квартир вывешиваются у входа в подъезд. Нумерация подъездов и квартир должна идти слева направо. Наличие одинаковых номеров подъездов и квартир в одном доме не допускается.

55.4. У каждого индивидуального домовладения устанавливается знак с указанием номера дома, наименования улицы, а также фонарь для освещения номерного знака. В сельской местности на стенах индивидуальных жилых домов (калитках или воротах домовладений) должны вывешиваться таблички с изображением инвентаря, с которым жильцы этих домов обязаны являться на тушение пожара.

55.5. На въезде в населенные пункты могут устанавливаться знаки информационно-декоративного характера с наименованием населенного пункта, а также схема его генерального плана. На схеме обозначаются маршруты движения транзитного транспорта, основные улицы, ориентиры, а также достопримечательности.

Указанные знаки и схемы согласовываются с администрацией муниципального образования, государственной инспекцией по безопасности дорожного движения, а также с владельцами, собственниками земельных участков.

55.6. На стендах со схемами застройки кварталов, микрорайонов, устанавливаемых на прилегающих городских улицах, у остановок общественного транспорта, обозначаются жилые и общественные здания, их почтовые номера, основные пешеходные пути, площадки отдыха и спорта, площадки выгула домашних животных.

Установка стендов согласовывается администрацией муниципального образования.

55.7. Границы приватизированных земельных участков могут обозначаться специальными табличками «Частное владение».

55.8. Знаки городской информации должны быть унифицированы, образцы каждого знака, его форма, цветовое решение утверждаются администрацией муниципального образования.

55.9. Изготовление, установку и содержание знаков городской информации осуществляет администрация муниципального образования за счет средств бюджета муниципального образования, предусмотренных на эти цели, а номерных знаков домов, участков, указателей подъездов, номеров квартир, а также указателей границ частных владений – владельцы земельных участков, зданий, сооружений.

55.10. Знаки транспортных коммуникаций (дорожные знаки и указатели, речные навигационные знаки) регламентируют движение автотранспорта, судов в границах муниципального образования.

55.11. Знаки инженерных коммуникаций обеспечивают информацию о поселковых подземных инженерных сетях и сооружениях и устанавливаются в целях обеспечения их эксплуатации и сохранности при производстве земляных и строительных работ.

55.12. Размеры, форма знаков, их цветовое решение определяются соответствующими государственными стандартами.

55.13. Дорожные знаки устанавливаются, демонтируются и содержатся специализированными организациями на основании утвержденных дислокаций и выдаваемых органами государственной инспекции безопасности дорожного движения технических заданий.

Самовольная установка дорожных знаков запрещена. Речные навигационные знаки устанавливаются специальным государственным предприятием, обеспечивающим навигацию по рекам и каналам Ленинградской области.

55.14. Знаки инженерных коммуникаций устанавливаются службами и организациями, в ведении которых находятся эти коммуникации.

55.15. Дорожные знаки и указатели, знаки инженерных коммуникаций устанавливаются по согласованию с владельцами (собственниками) земельных участков, зданий и сооружений, а в спорных случаях – по решению суда.

Собственники, владельцы земельных участков, зданий и сооружений обязаны обеспечивать сохранность указанных знаков и доступ к ним соответствующих служб.

Статья 57. Благоустройство участков индивидуальной застройки

57.1. Собственники и владельцы участков индивидуальной застройки обязаны:

- осуществлять благоустройство участков в соответствии с генеральными планами, проектами благоустройства территорий (кварталов) и градостроительными планами земельных участков;
- содержать в надлежащем порядке (очищать, окашивать) проходящие через участок водотоки, а также водосточные каналы в границах участков, на прилегающих улицах и проездах, не допускать подтопления соседних участков, тротуаров, улиц и проездов;
- окрашивать лицевые (уличные) заборы в цвет, согласовываемый с администрацией муниципального образования;
- озеленять лицевые части участков, не допускать на них свалок мусора, долгосрочного складирования строительных или иных материалов;
- устанавливать и содержать в порядке номерной знак дома (участка), а также знаки городской информации, устанавливаемые администрацией муниципального образования;
- не допускать образование несанкционированных свалок бытовых отходов, в случае необходимости заключать договоры с соответствующими организациями на вывоз мусора на полигоны для твердых бытовых отходов, оборудованные в соответствии с санитарными правилами;
- иметь в наличии емкость (бочку) или огнетушитель, а также приставную лестницу, достигающую крыши, и лестницу на кровле, доходящую до конька крыши.

57.2. Количество съездов (въездов) с дорог общего пользования к районам индивидуальной застройки должно быть минимальным.

Устройство съездов согласовывается специально уполномоченными органами по содержанию автомобильных дорог (федеральных и областных) в Ленинградской области и с государственной инспекцией по безопасности дорожного движения в Ленинградской области.

Статья 58. Размещение и благоустройство транспортных автостоянок и индивидуальных гаражей и стоянок маломерных судов

58.1. Размещение гаражей легковых автомобилей индивидуальных владельцев, открытых охраняемых автостоянок, временных стоянок автотранспорта у общественных зданий и комплексов, а также стоянок маломерных индивидуальных судов производится в соответствии с комплексными схемами размещения коммунальных и индивидуальных гаражей и открытых автостоянок, разрабатываемыми администрацией муниципального образования за счет средств бюджета муниципального образования, предусмотренных на эти цели.

58.2. Индивидуальные гаражи боксового типа необходимо размещать, как правило, за пределами жилых дворов. В жилых дворах допускается размещение боксовых гаражей для инвалидов, при этом количество гаражей на одной площадке не должно превышать пяти единиц.

58.3. Гаражи индивидуальных владельцев, как правило, объединяются в гаражно-строительные кооперативы. Благоустройство территорий общего пользования и их содержание осуществляется за счет средств кооперативов. Благоустройство территорий гаражей, не объединенных в гаражно-строительные кооперативы, обеспечивается администрацией муниципального образования и их владельцами.

58.4. Стоянки маломерных индивидуальных судов должны быть обеспечены подъездами и стоянками автотранспорта, пирсами, причалами, боксами для хранения судов и моторов.

58.5. Открытые платные автостоянки легкового автотранспорта необходимо размещать в непосредственной близости от остановок городского общественного транспорта, обеспечивая санитарные нормы до жилой и общественной застройки.

Для их строительства целесообразно использовать резервные участки для перспективного строительства общественных зданий и сооружений, а также территории для расширения поперечных профилей поселковых улиц. Платные стоянки должны иметь твердое покрытие, ограждение, помещение (киоск) для охраны, наружное освещение.

58.6. Въезды и выезды с территорий автостоянок, гаражей на автодороги федерального и территориального значения согласовываются со специально уполномоченными органами по содержанию этих дорог, а также с государственной инспекцией по безопасности дорожного движения в Ленинградской области.

58.7. Проектная документация на размещение и строительство боксовых гаражей, транспортных автостоянок, стоянок маломерных судов разрабатывается на основе архитектурно-планировочных заданий в соответствии с действующими нормативно-методическими документами, санитарными нормами и правилами и согласовывается администрацией муниципального образования, органами государственного контроля и надзора. Проектная документация на размещение и строительство стоянок маломерных судов на судоходных реках и озерах согласовывается также со специально уполномоченным органом в сфере навигации по рекам и каналам Ленинградской области.

58.8. Запрещается стоянка транспортных средств и прицепов к ним:

- в местах, где стоянка запрещена ПДД РФ;
- на разворотных площадках;
- на газонах и пешеходных дорожках, на тротуарах, бордюрах, пандусах;
- на детских, спортивных и других площадках на придомовых территориях;
- в местах, блокирующих доступ к инженерным коммуникациям, люкам, колодцам, электрическим подстанциям и т.д.;
- ближе 10 м от окон жилых домов;
- в период с 31 марта по 31 октября для транспортных средств с включенным двигателем при стоянке более 10 минут;
- в период с 31 октября по 31 марта по четным числам с четной стороны, а по нечетным числам с нечетной стороны на улицах – для обеспечения бесперебойной работы дорожных машин;
- и) за пределами строительной, ремонтной или иной отведенной площадки для машин, механизмов, временных сооружений и других строительных и ремонтных объектов.

58.9. Запрещается:

- эксплуатация транспорта с грязными кузовами и окнами, включая общественный транспорт, вынос грязи на колесах транспортных средств и иных средств передвижения;
- мойка транспортных средств вне автомоек и других специально отведенных для этого мест, на улицах, дворовых и внутриквартальных территориях, возле водозаборных колонок, у естественных и искусственных водоемов.

Статья 59. Требования к доступности городской среды для маломобильных групп населения

59.1. При проектировании благоустройства жилой среды, улиц и дорог, культурно-бытового обслуживания необходимо обеспечивать доступность городской среды для маломобильных групп населения – инвалидов (далее МГН), имея в виду оснащение этих объектов элементами и техническими средствами, способствующими передвижению престарелых и инвалидов (специально оборудованные пешеходные пути, пандусы, места на остановках общественного транспорта и автостоянках, поручни, ограждения, приспособления и т.д.). Система средств информационной поддержки должна быть обеспечена на всех путях движения, доступных для МГН на все время эксплуатации.

59.2. Проектная документация на благоустройство территории должна соответствовать федеральным нормативным требованиям для проектирования окружающей среды, объектов жилищно-гражданского и производственного назначения, с учетом потребностей маломобильных групп населения.

59.3. Проектирование, строительство, установка технических средств и оборудования, способствующих передвижению маломобильных групп населения осуществляется при новом строительстве заказчиком в соответствии с утвержденной проектной документацией, а в условиях сложившейся застройки – администрацией муниципального образования или собственниками, владельцами земельных участков.

59.4. Транспортные проезды на участке и пешеходные дороги на пути к объектам, посещаемым инвалидами, допускается совмещать при соблюдении градостроительных требований к параметрам путей движения.

59.5. Ширина пути движения на участке при встречном движении инвалидов на креслах-колясках должна быть не менее 1,8 м с учетом габаритных размеров кресел-колясок по ГОСТ Р 50602.

59.6. Продольный уклон пути движения, по которому возможен проезд инвалидов на креслах-колясках, как правило, не должен превышать 5%. При устройстве съездов с тротуара около здания и в затесненных местах допускается увеличивать продольный уклон до 10% на протяжении не более 10 м.

59.7. Поперечный уклон пути движения следует принимать в пределах 1 – 2%. Наружные лестницы и пандусы должны иметь поручни с учетом технических требований к опорным стационарным устройствам по ГОСТ Р 51261.

59.8. При ширине лестниц 2,5 м и более на основных подходах к зданию дополнительно предусматриваются разделительные поручни.

59.9. Входная площадка при входах, доступных МГН, должна иметь навес, водоотвод, а в зависимости от местных климатических условий – подогрев, что устанавливается заданием на проектирование.

59.10. Поверхности покрытий входных площадок и тамбуров должны быть твердыми, не допускать скольжения при намокании и иметь поперечный уклон в пределах 1 – 2%.

Статья 60. Обустройство и оформление строительных площадок

60.1. До начала производства строительных работ подрядчик обязан:

- а) установить ограждение строительной площадки;
- б) обозначить въезды на строительную площадку специальными знаками или указателями;
- в) обеспечить наружное освещение по периметру строительной площадки;
- г) установить информационный щит с наименованием объекта, заказчика и подрядчика с указанием их адресов, телефонов, сроков строительства объекта.

60.2. Высота, конструкция ограждения должна обеспечивать безопасность движения транспорта и пешеходов на прилегающих к строительной площадке улицах и тротуарах.

Высота, конструкция и окраска ограждения согласовываются с администрацией муниципального образования.

Временные ограждения строительных площадок могут быть использованы для размещения городской информации и рекламы по согласованию с заказчиком и строительной организацией.

60.3. Производство работ, связанных с временным нарушением или изменением существующего благоустройства, допускается только по разрешению администрации муниципального образования или владельца участка.

60.4. После завершения работ заказчик (строительный подрядчик) обязан восстановить за свой счет нарушенные при производстве строительного-ремонтных работ благоустройство и озеленение с последующей сдачей выполненных работ по акту приемно-сдаточной комиссии в сроки, установленные администрацией муниципального образования.

60.5. Проекты организации строительства (капитального ремонта) разрабатываются в составе проектно-сметной документации и согласовываются с заинтересованными службами и органами государственного контроля и надзора.

60.6. Предприятия, организации, независимо от форм собственности, имеющие подземные инженерные коммуникации, обязаны:

- а) своевременно заменять дефектные крышки колодезев, производить их ремонт и регулировку поверхности дорожного покрытия, очищать колодезев от попадающего туда мусора и твердых отходов;
- б) при производстве земляных работ по ремонту, реконструкции подземных коммуникаций, кабельных линий и строительству дорог без изменений схемы прокладки оформлять разрешение на производство земляных работ в администрации муниципального образования;
- в) после завершения работ по ремонту, реконструкции, строительству подземных коммуникаций и кабельных линий восстановить за счет собственных средств нарушенные дорожное, тротуарное покрытие, газоны, озеленение и дворовые территории до первоначального уровня благоустройства с последующей сдачей выполненных работ по акту приемно-сдаточной комиссии в сроки, установленные администрацией муниципального образования.

Статья 61. Праздничное оформление

61.1. Праздничное оформление выполняется по решению администрации муниципального образования в целях создания высокохудожественной среды населенных пунктов на период проведения государственных (муниципальных) праздников, мероприятий, связанных со знаменательными событиями.

Праздничное оформление включает вывеску национальных (муниципальных) флагов, лозунгов, аншлагов, гирлянд, панно, установку декоративных элементов и композиций, стендов, киосков, трибун, эстрад, а также устройство праздничной иллюминации.

61.2. Концепция праздничного оформления определяется программой мероприятий и схемой размещения объектов и элементов праздничного оформления. Концепция разрабатывается за счет средств бюджета муниципального образования, предусмотренных на эти цели, с привлечением других источников финансирования и утверждается главой муниципального образования.

В концепции праздничного оформления выделяется обязательная часть, в которой определяются места размещения и требования к установке государственных, областных и муниципальных символов (герба, знамени), атрибутов, связанных с конкретным праздником.

При изготовлении и установке элементов праздничного оформления запрещается снимать, повреждать и ухудшать видимость технических средств регулирования дорожного движения.

Оформление зданий, сооружений осуществляется их владельцами в рамках утвержденной концепции праздничного оформления.

ГЛАВА 12. ФОРМЫ И МЕХАНИЗМЫ ОБЩЕСТВЕННОГО УЧАСТИЯ В ПРИНЯТИИ РЕШЕНИЙ И РЕАЛИЗАЦИИ ПРОЕКТОВ КОМПЛЕКСНОГО БЛАГОУСТРОЙСТВА И РАЗВИТИЯ ГОРОДСКОЙ СРЕДЫ

Статья 62. Формы общественного участия

62.1. Для осуществления участия граждан и иных заинтересованных лиц в процессе принятия решений и реализации проектов комплексного благоустройства используются следующие формы:

- а) совместное определение целей и задач по развитию территории, инвентаризация проблем и потенциалов среды;
- б) определение основных видов активностей, функциональных зон общественных пространств, которые представляют часть территории муниципального образования, для которых определены границы и преимущественный вид деятельности (функция). Возможно определение нескольких преимущественных видов деятельности для одной и той же функциональной зоны (многофункциональные зоны);
- в) обсуждение и выбор типа оборудования, некапитальных объектов, малых архитектурных форм, включая определение их функционального назначения, соответствующих габаритов, стилового решения, материалов;
- г) консультации в выборе типов покрытий, с учётом функционального зонирования территории;
- д) консультации по предлагаемым типам озеленения;
- е) консультации по предполагаемым типам освещения и осветительного оборудования;
- ж) участие в разработке проекта, обсуждение решений с архитекторами, ландшафтными архитекторами, проектировщиками и другими профильными специалистами;

з) одобрение проектных решений участниками процесса проектирования и будущими пользователями, включая местных жителей, собственников соседних территорий и других заинтересованных лиц;

и) осуществление общественного контроля над процессом реализации проекта (включая как возможность для контроля со стороны любых заинтересованных сторон, так и формирование рабочей группы, общественного совета проекта, либо наблюдательного совета проекта);

к) осуществление общественного контроля над процессом эксплуатации территории (включая как возможность для контроля со стороны любых заинтересованных сторон, муниципальных центров общественного контроля, так и формирование рабочей группы, общественного совета проекта, либо наблюдательного совета проекта для проведения регулярной оценки эксплуатации территории).

62.2. Реализация проектов сопровождается информированием общественности о планирующихся изменениях и возможности участия в этом процессе.

62.3. Информирование осуществляется путём:

а) использования официального сайта администрации муниципального образования для сбора информации, обеспечения онлайн участия и регулярного информирования о ходе проекта с публикацией фото-, видео- и текстовых отчетов по итогам проведения общественных обсуждений;

б) работы с местными средствами массовой информации, охватывающими широкий круг людей разных возрастных групп и потенциальные аудитории проекта;

в) вывешивания афиш и объявлений на информационных досках в подъездах жилых домов, расположенных в непосредственной близости к проектируемому объекту (дворовой территории, общественной территории), а также на специальных стендах на самом объекте; в наиболее посещаемых местах (общественные и торгово-развлекательные центры, знаковые места и площадки), в холлах значимых и социальных инфраструктурных объектов, расположенных по соседству с проектируемой территорией или на ней (поликлиники, дома культуры, библиотеки, спортивные центры), на площадке проведения общественных обсуждений (в зоне входной группы, на специальных информационных стендах);

г) информирования местных жителей через школы и детские сады, в том числе школьные проекты: организация конкурса рисунков, сборы пожеланий, сочинений, макетов, проектов, распространение анкет и приглашений для родителей учащихся;

д) индивидуальных приглашений участников встречи лично, по электронной почте или по телефону;

е) установки интерактивных стендов с устройствами для заполнения и сбора небольших анкет, установка стендов с генпланом территории для проведения картирования и сбора пожеланий в центрах общественной жизни и местах пребывания большого количества людей;

ж) использования социальных сетей и интернет-ресурсов для обеспечения донесения информации до различных общественных объединений и профессиональных сообществ;

з) установки специальных информационных временных стендов в местах с большой проходимостью, на территории самого объекта проектирования (дворовой территории, общественной территории). Стенды могут работать как для сбора анкет, информации и обратной связи, так и в качестве площадок для обозначения всех этапов процесса проектирования и отчетов по итогам проведения общественных обсуждений.

Статья 63. Механизмы общественного участия

63.1. Обсуждение проектов правил благоустройства может проводиться в интерактивном формате с использованием широкого набора инструментов для вовлечения и обеспечения общественного участия, включая способы, предусмотренные Федеральным законом от 21 июля 2014 года № 212-ФЗ «Об основах общественного контроля в Российской Федерации».

63.2. Общественные обсуждения (публичные слушания) проводятся в порядке, установленном решением совета депутатов муниципальной администрации. По итогам проведения обсуждений формируется заключение, которое публикуется в средствах массовой информации, а также на официальном сайте администрации муниципального образования.

63.3. Общественный контроль в области благоустройства осуществляется любыми заинтересованными физическими и юридическими лицами, в том числе с использованием технических средств для фото-, видеофиксации, а также интерактивных порталов в сети Интернет. Информация о выявленных и зафиксированных в рамках общественного контроля нарушениях в области благоустройства направляется для принятия мер в администрацию муниципального образования и (или) на интерактивный портал в сети Интернет.

63.4. Общественный контроль в области благоустройства территории муниципального образования осуществляется с учётом положений законов и иных нормативных правовых актов об обеспечении открытости информации и общественном контроле в области благоустройства, жилищных и коммунальных услуг.

Статья 64. Участие лиц, осуществляющих предпринимательскую деятельность, в реализации комплексных проектов по благоустройству и созданию комфортной городской среды

64.1. Участие лиц, осуществляющих предпринимательскую деятельность, в реализации комплексных проектов благоустройства заключается:

- а) в создании и предоставлении разного рода услуг и сервисов для посетителей общественных пространств;
- б) в приведении в соответствие с требованиями проектных решений фасадов, принадлежащих или арендуемых объектов, в том числе размещенных на них вывесок;
- в) в строительстве, реконструкции, реставрации объектов недвижимости;
- г) в производстве или размещении элементов благоустройства;
- д) в комплексном благоустройстве отдельных территорий, прилегающих к территориям, благоустраиваемым за счёт средств бюджета муниципального образования;
- е) в организации мероприятий, обеспечивающих приток посетителей на создаваемые общественные пространства;
- ж) в организации уборки благоустроенных территорий, предоставлении средств для подготовки проектов или проведения творческих конкурсов на разработку архитектурных концепций общественных пространств;
- з) в иных формах.

64.2. В реализации комплексных проектов благоустройства могут принимать участие лица, осуществляющих предпринимательскую деятельность в различных сферах, в том числе в сфере строительства, предоставления услуг общественного питания, оказания туристических услуг, оказания услуг в сфере образования и культуры и др.

ГЛАВА 13. ПОРЯДОК СОСТАВЛЕНИЯ ДЕНДРОЛОГИЧЕСКИХ

ПЛАНОВ

Статья 65. Дендрологический план

65.1. Дендрологический план (дендроплан) – это топографический план, отображающий размещение деревьев и кустарников, полученный в результате геодезической съемки в сопровождении перечетной ведомости.

65.2. Дендроплан составляется:

а) при разработке проектной документации на строительство, капитальный ремонт и реконструкцию, в том числе объектов озеленения. В этом случае он обеспечивает выбор рационального размещения проектируемых объектов строительства с целью максимального сохранения здоровых и декоративных растений;

б) при оформлении паспорта на существующий объект и служит для наглядного отображения фактического расположения и учета зеленых насаждений данного объекта.

Статья 66. Дендроплан в составе проектной документации на строительство

66.1. Разработка проектной документации на строительство, капитальный ремонт и реконструкцию, в том числе объектов озеленения, производится на основании заказанной заказчиком геоподосновы с инвентаризационным планом зеленых насаждений на весь участок застройки.

66.2. Инвентаризационный план – топографическая съемка с информацией о количестве деревьев, кустарников и газонов на участке. Учитываются все деревья, достигшие в диаметре 8 см на высоте 1,3 м.

На инвентаризационном плане выделяются деревья хвойные и лиственные 1 группы (ель, сосна, лиственница), при необходимости можно выделить широколиственные и мелколиственные.

66.3. На основании полученных геоподосновы и инвентаризационного плана проектной организацией разрабатывается проект застройки (стройгенплан), где определяются основные планировочные решения и объемы капиталовложений, в т.ч. на компенсационное озеленение. При этом определяются объемы вырубок и пересадок в целом по участку застройки, производится расчет компенсационной стоимости.

На данной стадии определяется количество деревьев и кустарников, попадающих в зону строительства без конкретизации на инвентаризационном плане (без разработки дендроплана).

Срок действия инвентаризационного плана 4 года, по истечении которого он должен обновляться дендрологом по результатам натурного обследования.

66.4. После утверждения проектно-сметной документации на застройку, капитальный ремонт и реконструкцию, в том числе объектов озеленения, разрабатывается рабочий проект с уточнением планировочных решений, инженерных коммуникаций и организации строительства. На этой стадии разрабатывается дендроплан, на котором выделяются зоны работ, наносятся условными обозначениями все древесные и кустарниковые растения, подлежащие сохранению, рубке и пересадке, в соответствии с настоящей статьёй.

При разработке дендроплана сохраняется нумерация растений инвентаризационного плана.

66.5. Геоподоснова для разработки проекта и составления дендроплана должна быть первой копией с оригинала, т.к. каждая последующая копия ведет к искажению ситуации с погрешностью 0,5 см на плане или до 2,5 метров в натуре.

66.6. На стройгенплане должны быть показаны существующие здания, сооружения, проектируемые объекты строительства и реконструкции, подъездные пути, подкрановые пути, места складирования строительных материалов, размещения бытовых городков и иных временных сооружений, инженерные коммуникации с указанием охранных зон и зоны производства работ, места складирования растительного грунта, пункты мойки колес, складирования производственных отходов.

66.7. Стройгенплан, совмещенный с дендропланом, согласовывается с балансодержателем территории, главой администрации муниципального образования и утверждается в составе проектной и градостроительной документации в установленном порядке.

Статья 67. Обозначения деревьев и кустарников на дендроплане

67.1. На дендроплане обозначаются существующие деревья и кустарники, расположенные в зоне строительной площадки и вне ее по направлениям инженерных коммуникаций, дорог и др., специальными знаками.

67.2. Сохраняемые деревья обозначаются незакрашенным кружочком, вырубаемые деревья – полностью закрашенным кружочком, пересаживаемые деревья – наполовину закрашенным.

67.3. Размер условного обозначения дерева на дендроплане – 3,0 мм. Цвет – черно-белый.

При большой загроможденности чертежа допускается уменьшение размера кружочка до 2,0 мм.

67.4. На дендроплане должны быть особо выделены деревья:

- а) особо ценные;
- б) исторические;
- в) реликтовые;
- г) хвойные.

Выделение деревьев производится в виде увеличенного кружочка вокруг дерева или цветом.

67.5. Многоствольные деревья обозначаются символом одного дерева.

67.6. Групповые посадки деревьев и кустарников, при невозможности их обозначения отдельными кружками (в случае загущенных посадок), обозначаются овалом, размером, соответствующим площади участка (в масштабе), занимаемого группой.

67.7. Поросль и самосев обозначаются аналогично кустарнику контуром с присвоением порядкового номера.

67.8. Погрешность размещения условного обозначения на дендроплане допускается 1 мм (0,5 метра в натуре).

67.9. Каждое нанесенное на дендроплан растение имеет свой порядковый номер, соответствующий номеру в перечетной ведомости.

67.10. Дендроплан может изготавливаться на электронном или бумажном носителе М 1:500.

Статья 68. Перечетная ведомость

68.1. Перечетная ведомость зеленых насаждений составляется по форме, утвержденной постановлением администрации муниципального образования, с добавлением реквизитов объекта (название и почтовый адрес), номера заказа, поправочных коэффициентов и подведением итоговых сумм в соответствии с пунктом 68.13 настоящей статьи. Перечетная ведомость изготавливается на бумажном и магнитном (либо электронном) носителе.

68.2. В оглавлении перечетной ведомости указывается название объекта строительства, реконструкции или капитального ремонта, почтовый адрес, номер заказа, коэффициенты поправки на местоположение объекта и водоохранную ценность, используемые для расчета

компенсационной стоимости.

68.3. В первой колонке перечетной ведомости указывается порядковый номер дерева или кустарника, соответствующий порядковому номеру на дендрологическом плане.

68.4. Во второй колонке дается описание видового состава деревьев и кустарников, соответствующих порядковому номеру, с указанием многостольности. Стольность деревьев определяется по количеству стволов в комлевой части (место перехода ствола в корень).

68.5. В третьей и четвертой колонке указывается количество деревьев (кустарников), учтенных под данным номером. Итоги по третьей и четвертой колонке подводятся в конце перечетной ведомости и определяют общее количество древесных растений, расположенных в зоне производства работ.

68.6. В пятой колонке указывается диаметр деревьев, попадающих в зону производства работ. Диаметр ствола дерева определяется с точностью до 2 см на высоте 1,3 метра от земли, принятой для таксации зеленых насаждений категории 1А (городские парки). Диаметр ствола указывается в перечетной ведомости четными числами (4, 6, 8... и т.д.).

68.7. Шестая колонка заполняется при наличии инвентаризационных данных о возрасте посадок или в отдельных случаях по годичным кольцам, количеству мутовок у хвойных деревьев или путем взятия проб (кern) древесины буром.

68.8. В седьмой колонке указывается высота дерева, которая определяется по самой высокой точке кроны по вертикали. Измерение высоты производится визуально при наличии рядом объекта, высота которого известна или при помощи высотомера. Погрешность измерения высоты дерева не должна превышать 2 метров у деревьев высотой более 5 м и 0,5 м для деревьев высотой до 5 метров.

68.9. В восьмой колонке дается качественная характеристика состояния дерева (кустарника) – хорошее, удовлетворительное, неудовлетворительное, аварийное, сухостойное. Указываются форма кроны, процент сухих ветвей в кроне, обломы скелетных ветвей и верхины, ранее проводившиеся виды обрезки кроны, наличие прикорневой поросли, грибных тел, признаков заселения стволовыми вредителями, дупел и морозобойных трещин на стволе, механических повреждений коры, угол наклона ствола от вертикали, повреждение корневой системы, разветвления ствола выше комля и др.

68.10. При назначении крупномерных деревьев к пересадке в характеристике состояния указывается высота ствола от комля до начала кроны. Оптимальной считается высота, не превышающая 3–4 метра. Более высокое расположение нижних скелетных ветвей не дает возможности проведения работ по формированию кроны в процессе подготовки деревьев к пересадке.

68.11. Решение о сохранности, пересадке и вырубке деревьев и кустарников принимается исходя из месторасположения растения на стройгенплане, его декоративной ценности, диаметра ствола, высоты и характеристики состояния и указывается в графе «заключение» (девятая колонка).

68.12. В последней колонке перечетной ведомости приводятся следующие сведения:

а) компенсационная стоимость за уничтожаемые зеленые насаждения;

б) обоснование освобождения от оплаты компенсационной стоимости, в случае если деревья растут в зоне инженерных коммуникаций, в пятиметровой зоне сносимых зданий, малоценные и самосевные насаждения, самосев лиственных пород не достиг толщины ствола 8 см или зеленые насаждения подлежат вырубке по санитарному состоянию

(сухостойные, аварийные).

68.13. В конце перечетной ведомости подводятся итоги:

- а) всего деревьев и кустарников;
- б) количество деревьев, подлежащих сохранению, пересадке, вырубке с выделением количества ценных и малоценных видов;
- в) количество деревьев и кустарников, вырубаемых без оплаты компенсационной стоимости:
 - в охранной зоне инженерных коммуникаций;
 - в 5-метровой зоне сноса;
 - аварийные и сухие, самосев и поросль;
- г) площади уничтожаемых газонов, травяного покрова, цветников;
- д) компенсационная стоимость за уничтожаемые зеленые насаждения;
- е) стоимость компенсационного озеленения.

68.14. В перечетной ведомости указывается стоимость компенсационного озеленения за уничтожаемые зеленые насаждения.

68.15. Перечетную ведомость подписывает дендролог и представитель проектной организации с указанием даты составления перечетной ведомости.

ГЛАВА 14. КОНТРОЛЬ ЗА СОБЛЮДЕНИЕМ НОРМ И ПРАВИЛ БЛАГОУСТРОЙСТВА

Статья 69. Контроль за соблюдением требований Правил

69.1. Контроль за исполнением настоящих Правил осуществляют структурные подразделения администрации муниципального образования, осуществляющие полномочия по вопросам архитектуры и вопросам жилищно-коммунального хозяйства и благоустройства.

69.2. Организация соблюдения (исполнения) настоящих Правил возлагается на должностных лиц предприятий, учреждений, организаций независимо от их правового статуса и формы хозяйственной деятельности, в собственности или пользовании которых находятся земельные участки, здания, сооружения, элементы внешнего благоустройства и транспортные средства, на граждан – собственников (владельцев) земельных участков, зданий, сооружений, элементов внешнего благоустройства и транспортных средств, а также на должностных лиц, ремонтно-эксплуатационные службы, жилищно-коммунальные хозяйства, другие предприятия, деятельность которых связана со строительством, ремонтом, обслуживанием и использованием территорий, зданий, сооружений, инженерных сетей и коммуникаций, рекламы и знаков городской информации, других элементов внешнего благоустройства.

Статья 70. Ответственность за нарушение требований Правил

70.1. Ответственность за несоблюдение настоящих Правил, неисполнение нормативных и правовых актов органов местного самоуправления возлагается на всех юридических, физических и должностных лиц, индивидуальных предпринимателей, постоянно или временно проживающих или осуществляющих свою деятельность на территории муниципального образования.

70.2. Юридические, физические и должностные лица, индивидуальные предприниматели за нарушение настоящих Правил несут предусмотренную Кодексом Российской Федерации об административных правонарушениях, областным законом от 2 июля 2003 года № 47-оз «Об административных правонарушениях», и иными правовыми актами Российской Федерации и Ленинградской области, административную ответственность.

70.3. Правом составления протоколов об административных правонарушениях за нарушение настоящих Правил наделены определенные в соответствии с Кодексом Российской Федерации об административных правонарушениях и областным законом от 2 июля 2003 года № 47-

оз «Об административных правонарушениях» должностные лица.

70.4. Решения о привлечении к административной ответственности лиц, допустивших нарушение настоящих Правил, на основании протоколов об административном правонарушении принимает административная комиссия администрации муниципального образования «Всеволожский муниципальный район» Ленинградской области, а также органы и должностные лица в пределах компетенции, установленной действующим законодательством.

70.5. Должностные лица, уполномоченные составлять протоколы, имеют право выдавать письменные предписания с указанием срока устранения нарушения.

70.6. Назначение административного наказания не освобождает лицо от исполнения обязанности, за неисполнение которой административное наказание было назначено, а также обязанности возместить причиненный им материальный ущерб.

Статья 71. Перечень дворовых территорий и общественных пространств

71.1. Дворовая территория, ограниченная многоквартирными жилыми домами № 5 и № 7, с включением существующих игровых площадок и оборудования (приложение № 1).

71.2. Дворовая территория, ограниченная многоквартирными жилыми домами № 2, № 2-А и № 4, с включением существующих игровых площадок и оборудования (приложение № 2).

71.3. Дворовая территория, ограниченная многоквартирными жилыми домами № 36, 37, № 38-А и № 39, с включением существующих игровых площадок и оборудования (приложение № 3).

71.4. Дворовая территория, ограниченная многоквартирными жилыми домами № 23, № 24, № 25, № 44-А, № 45 и № 46, с включением существующих игровых площадок и оборудования (приложение № 4).

71.5. Дворовая территория, ограниченная многоквартирными жилыми домами № 49, № 50, № 51 и № 52, с включением существующих игровых площадок и оборудования (приложение № 5).

71.6. Дворовая территория, ограниченная многоквартирными жилыми домами № 49, № 53 и № 54, с включением существующих игровых площадок и оборудования (приложение № 6).


71.7. Общественное пространство, ограниченное Западным проездом, многоквартирными домами № 4, № 5, № 1-А, № 33, № 34, № 35, № 38, № 39 и № 40 (приложение № 7).

71.8. Общественное пространство вдоль Западного проезда, ограниченное региональной дорогой Санкт-Петербург – г.п. им. Свердлова – г. Всеволожск до пересечения с берегом реки Нева (приложение № 8).

71.9. Общественное пространство, ограниченное Западным проездом, многоквартирными домами № 1, № 13, № 22 и № 23, земельным участком № 43 МОУ СОШ «Свердловский центр образования» отделение, № 1, земельным участком КДЦ «Нева», берегом реки Нева на всем протяжении до многоквартирного жилого дома № 16 (приложение № 9).

71.10. Общественное пространство, ограниченное региональной дорогой Санкт-Петербург – г.п. им. Свердлова – г. Всеволожск, гаражным кооперативом, существующим ДДУ и зданием колбасного цеха (приложение № 10).


71.11. Общественное пространство, ограниченное внутрипоселковым проездом около причала, многоквартирными домами № 30 и № 31, земельным участком ВОС-1, земельным участком № 33 МОУ СОШ «Свердловский центр образования» отделение № 2, берегом реки Нева на всем протяжении до многоквартирного дома № 35 (приложение № 11).

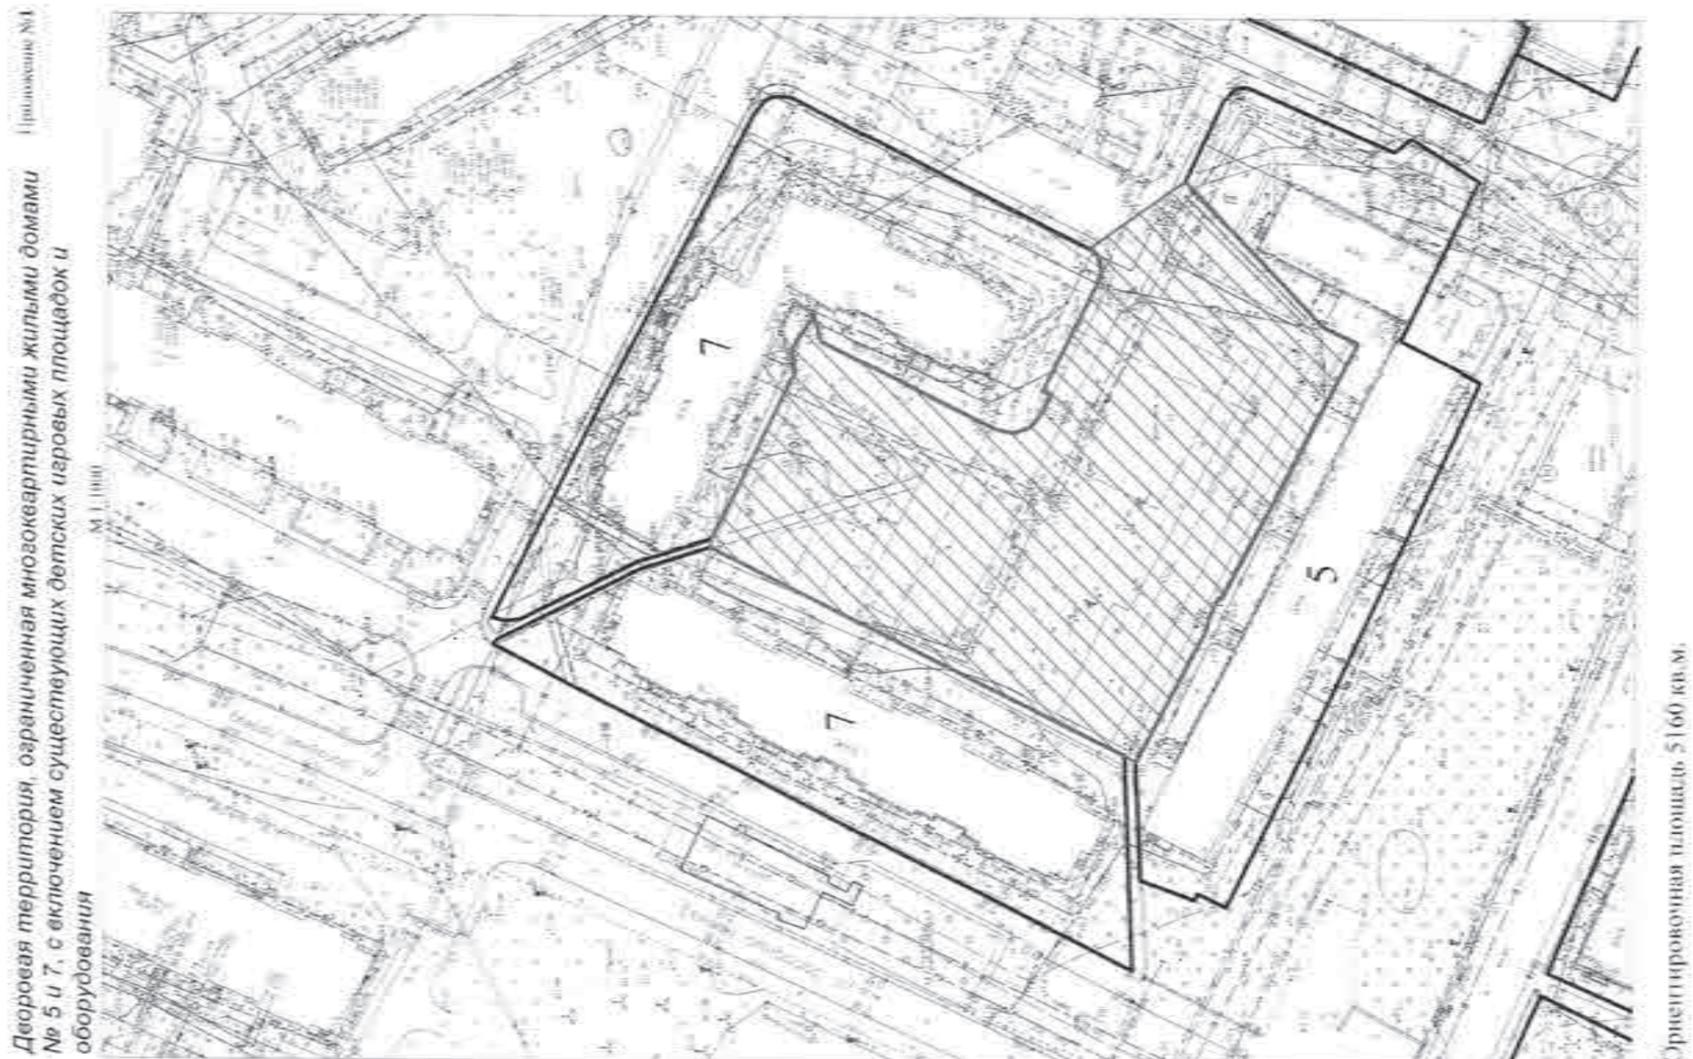

Дворовая территория, ограниченная многоквартирными жилыми домами №2, №2-А, 4, с включением существующих детских игровых площадок и оборудования

Приложение №2

М 1:1000

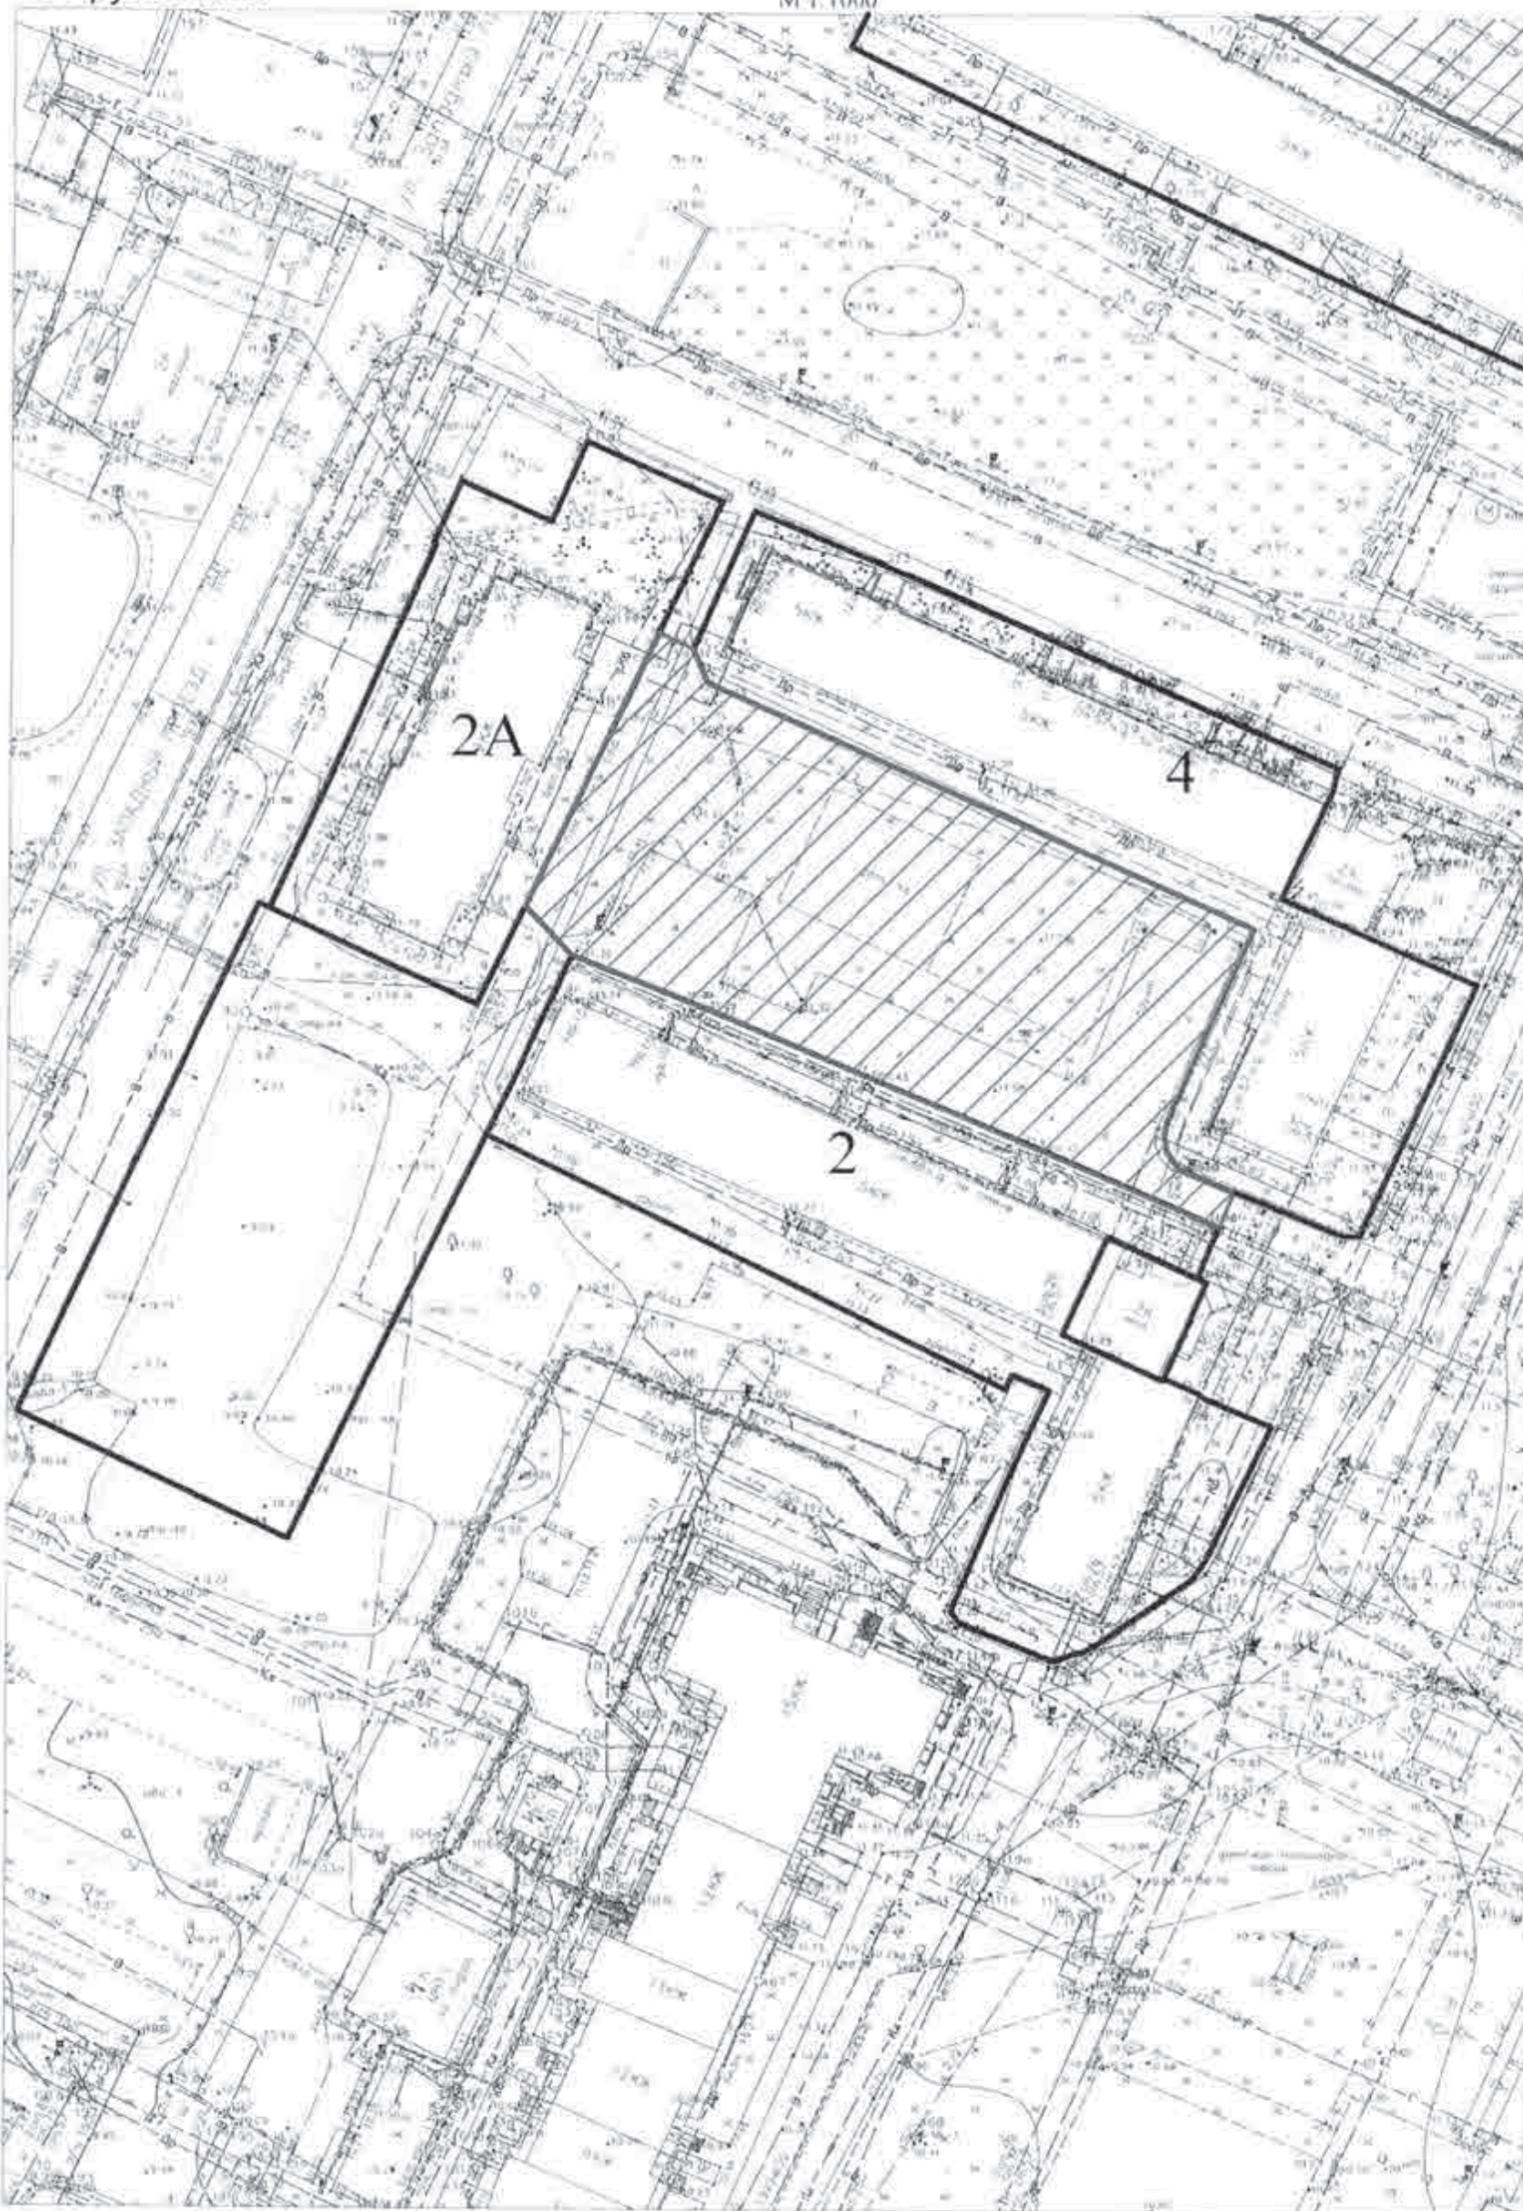


Ориентировочная площадь 2800 кв.м.

Дворовая территория, ограниченная многоквартирными жилыми домами №36, 37, 38-А, 39 с включением существующих детских игровых площадок и оборудования

Приложение № 3

М 1:1000

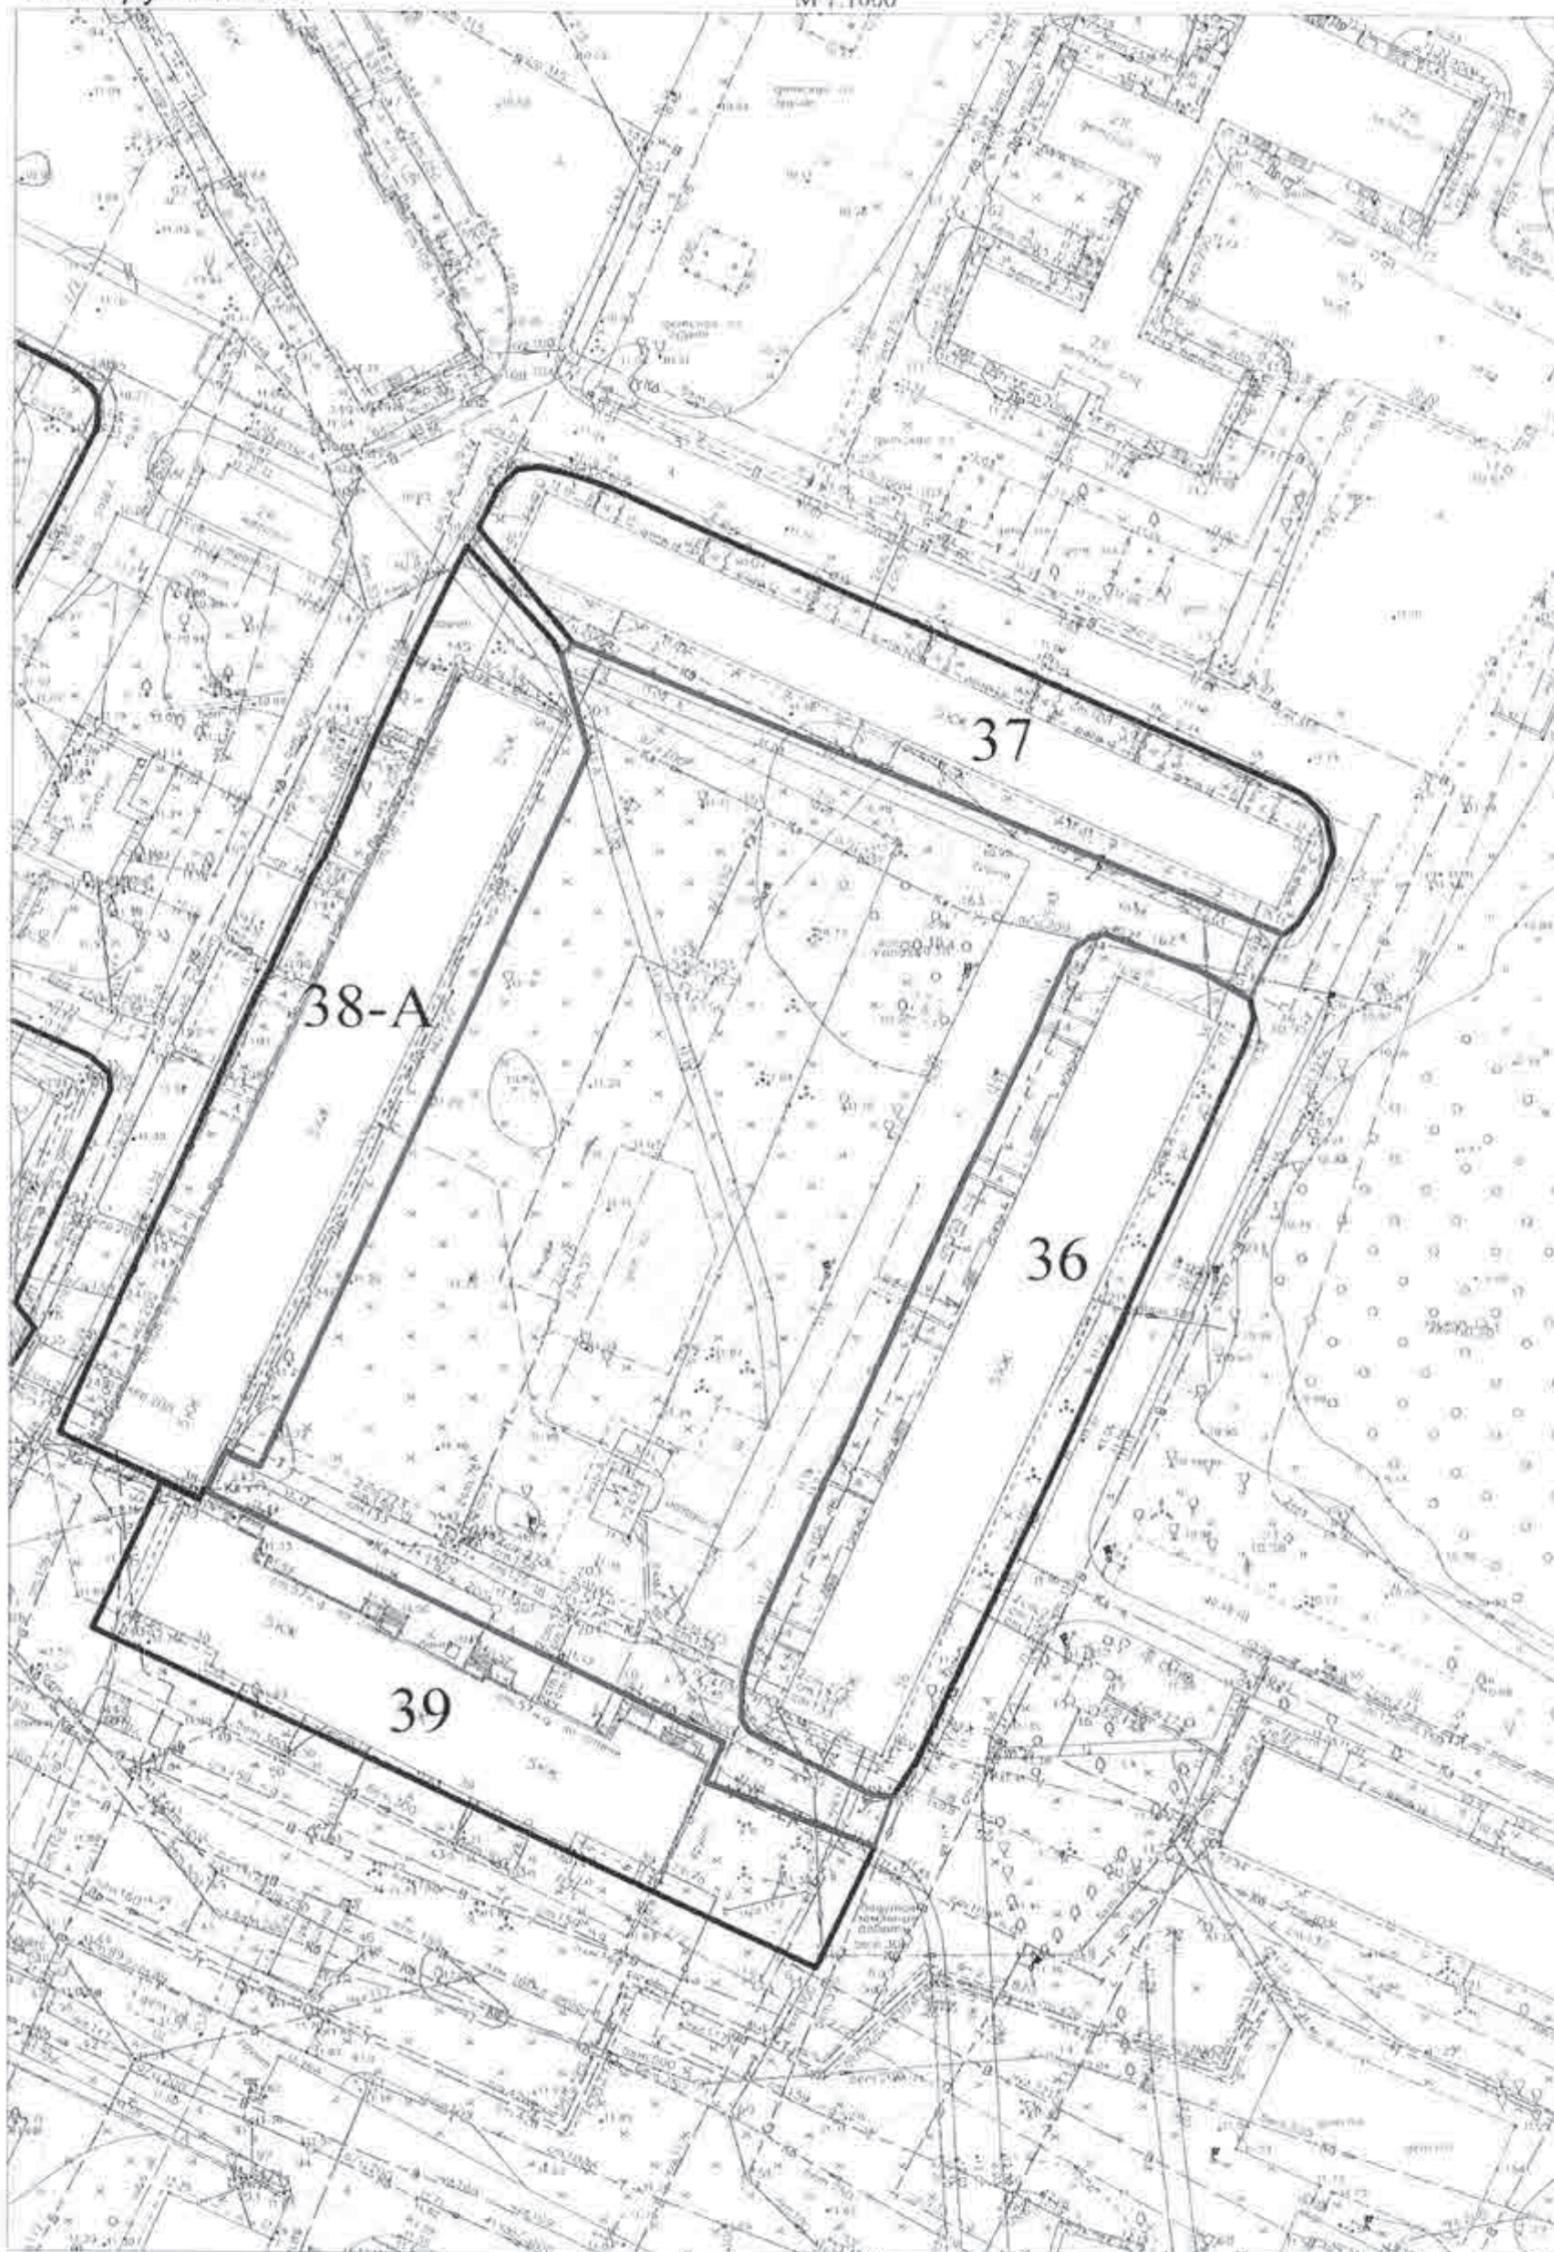

Ориентировочная площадь 6800 кв.м.

Дворовая территория, ограниченная многоквартирными жилыми домами №23, 24, 25, 44-А, 45, 46 с включением существующих детских игровых площадок и оборудования Приложение №4

М 1:1000




Ориентировочная площадь 6550 кв.м.

Дворовая территория, ограниченная многоквартирными жилыми домами № 49, 50, 51, 52 с включением существующих детских игровых площадок и оборудования

Приложение № 5

М 1:1000

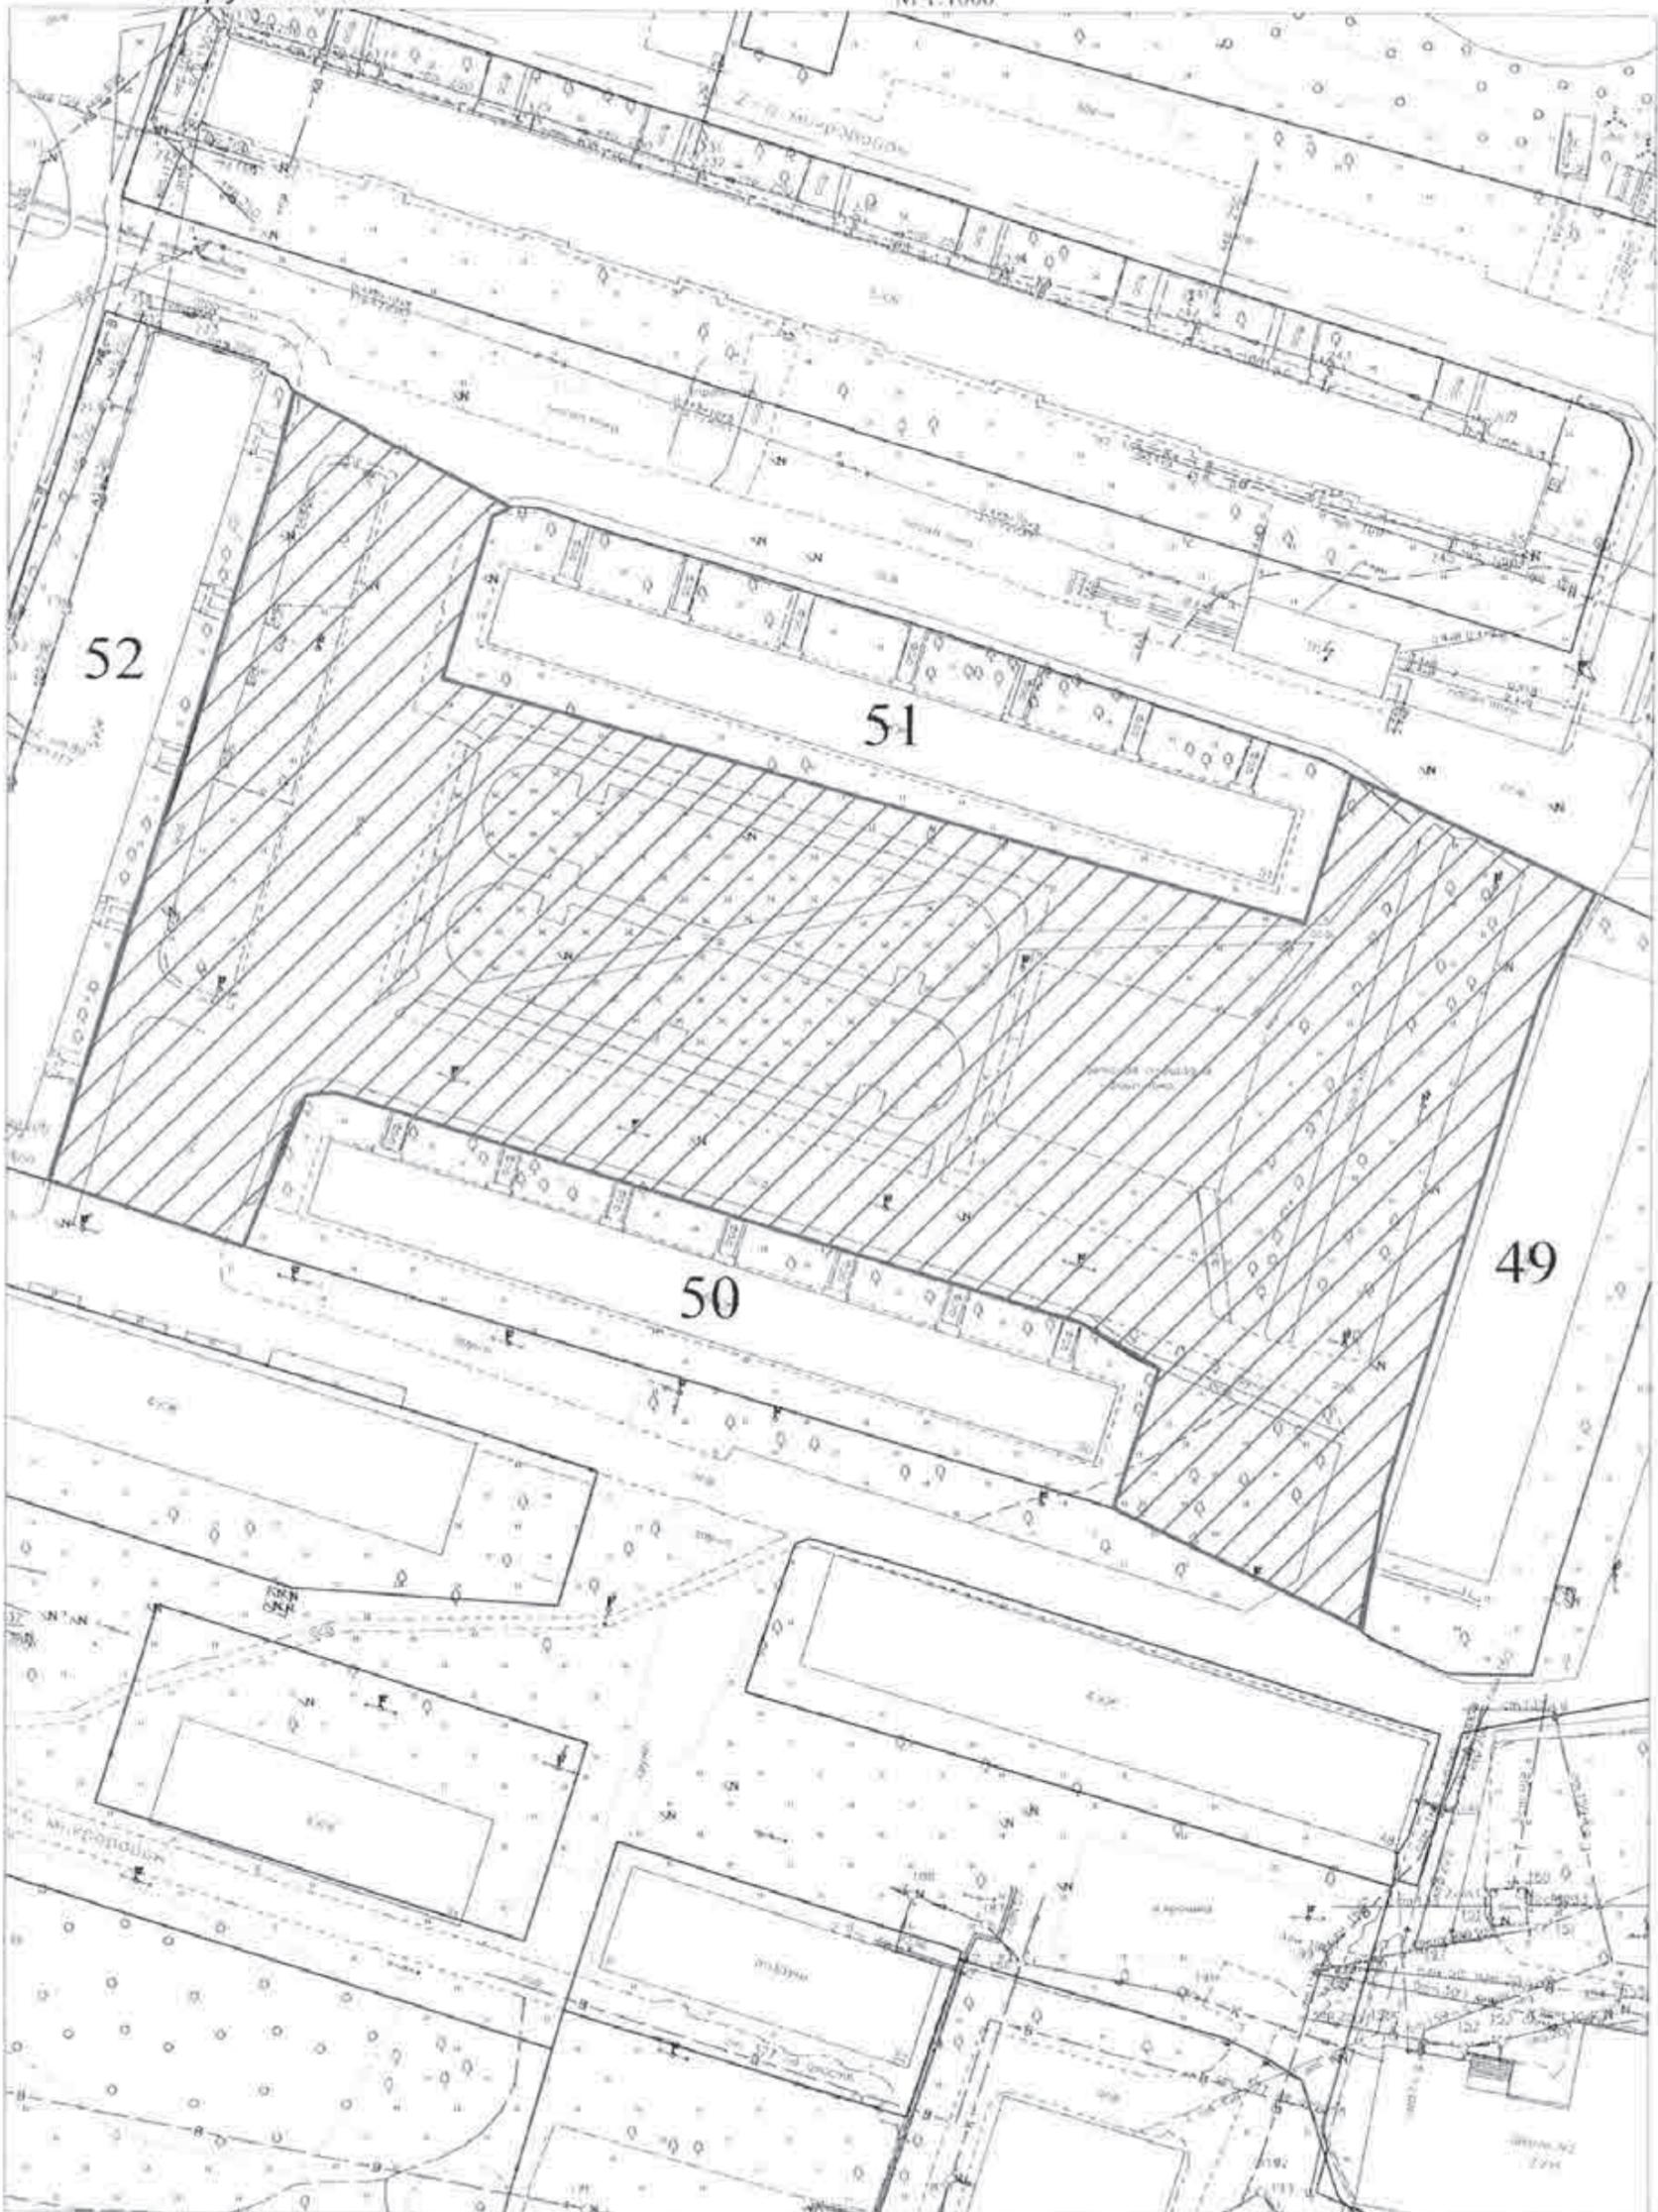


Ориентировочная площадь 10400 кв.м.

Дворовая территория, ограниченная многоквартирными жилыми домами № 49, 53, 54 с включением существующих детских игровых площадок и оборудования

Приложение № 6

М 1:1000

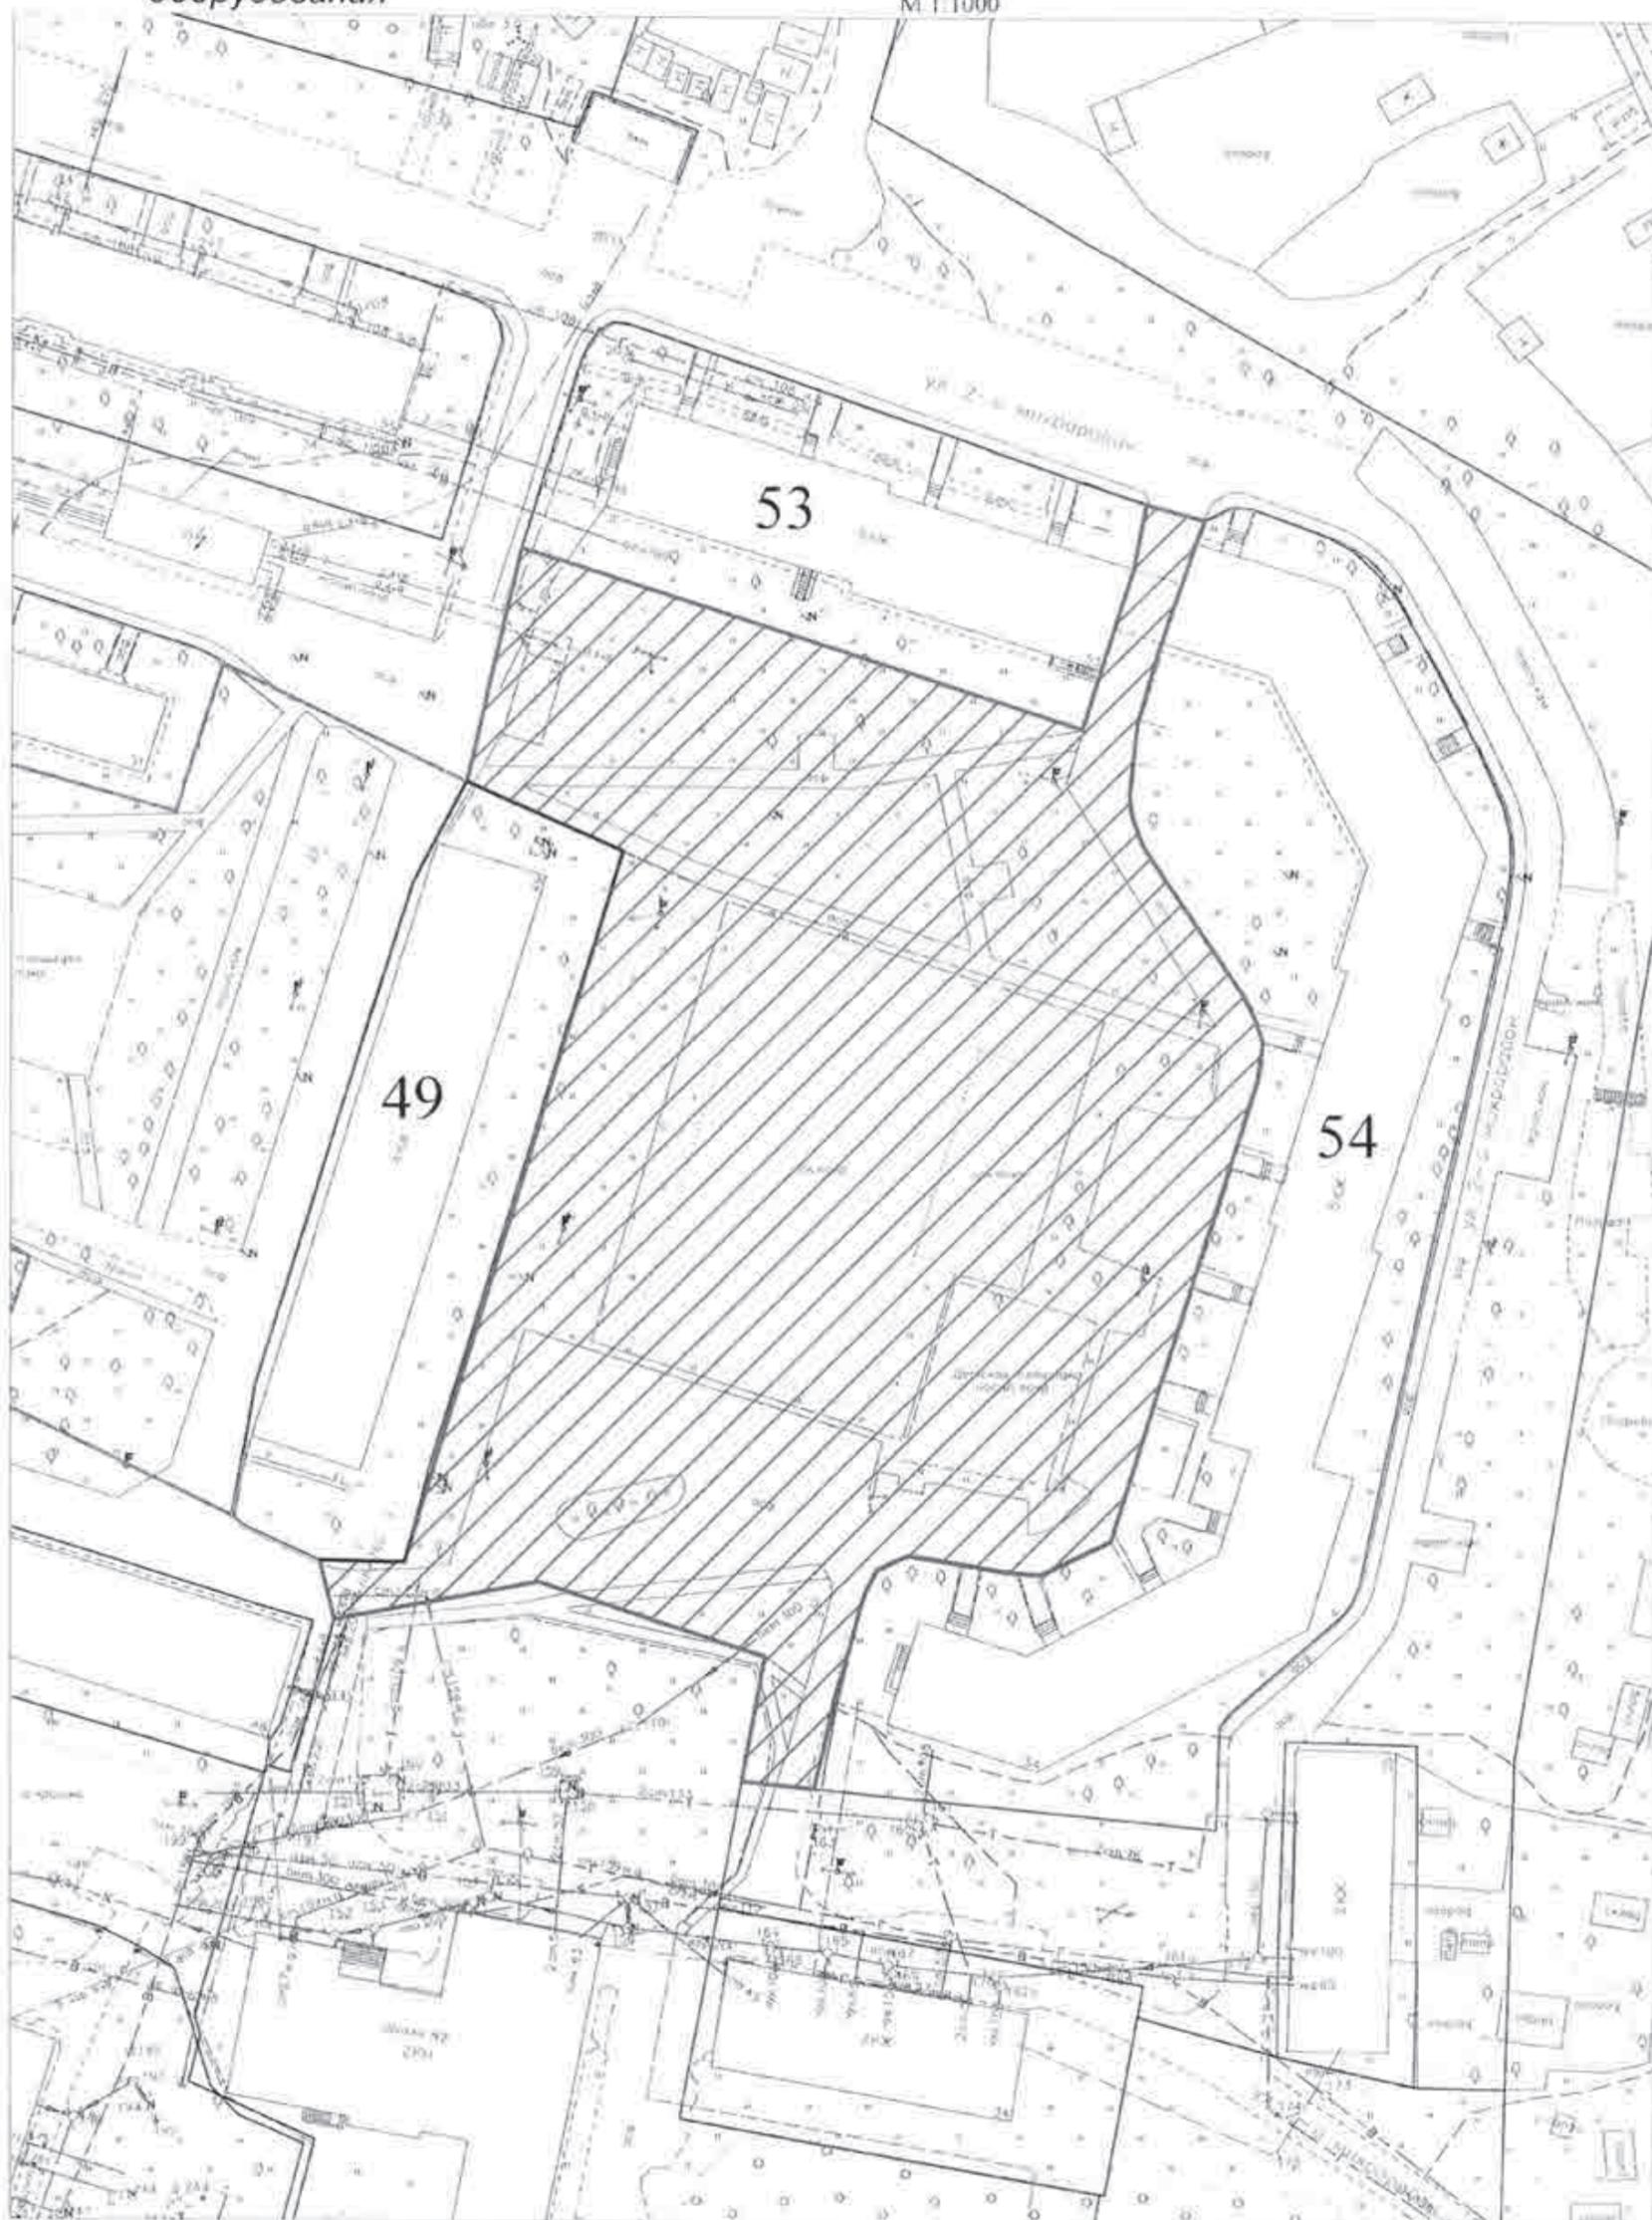


Ориентировочная площадь 9000 кв.м.

Общественное пространство, ограниченное Западным проездом, многоквартирными жилыми домами № 4, 5, 1-А, 35, 34, 33, 39, 38, 40
(площадь Надежды)

Ориентировочная площадь 25 000 кв.м.

М 1:2000

Приложение № 7

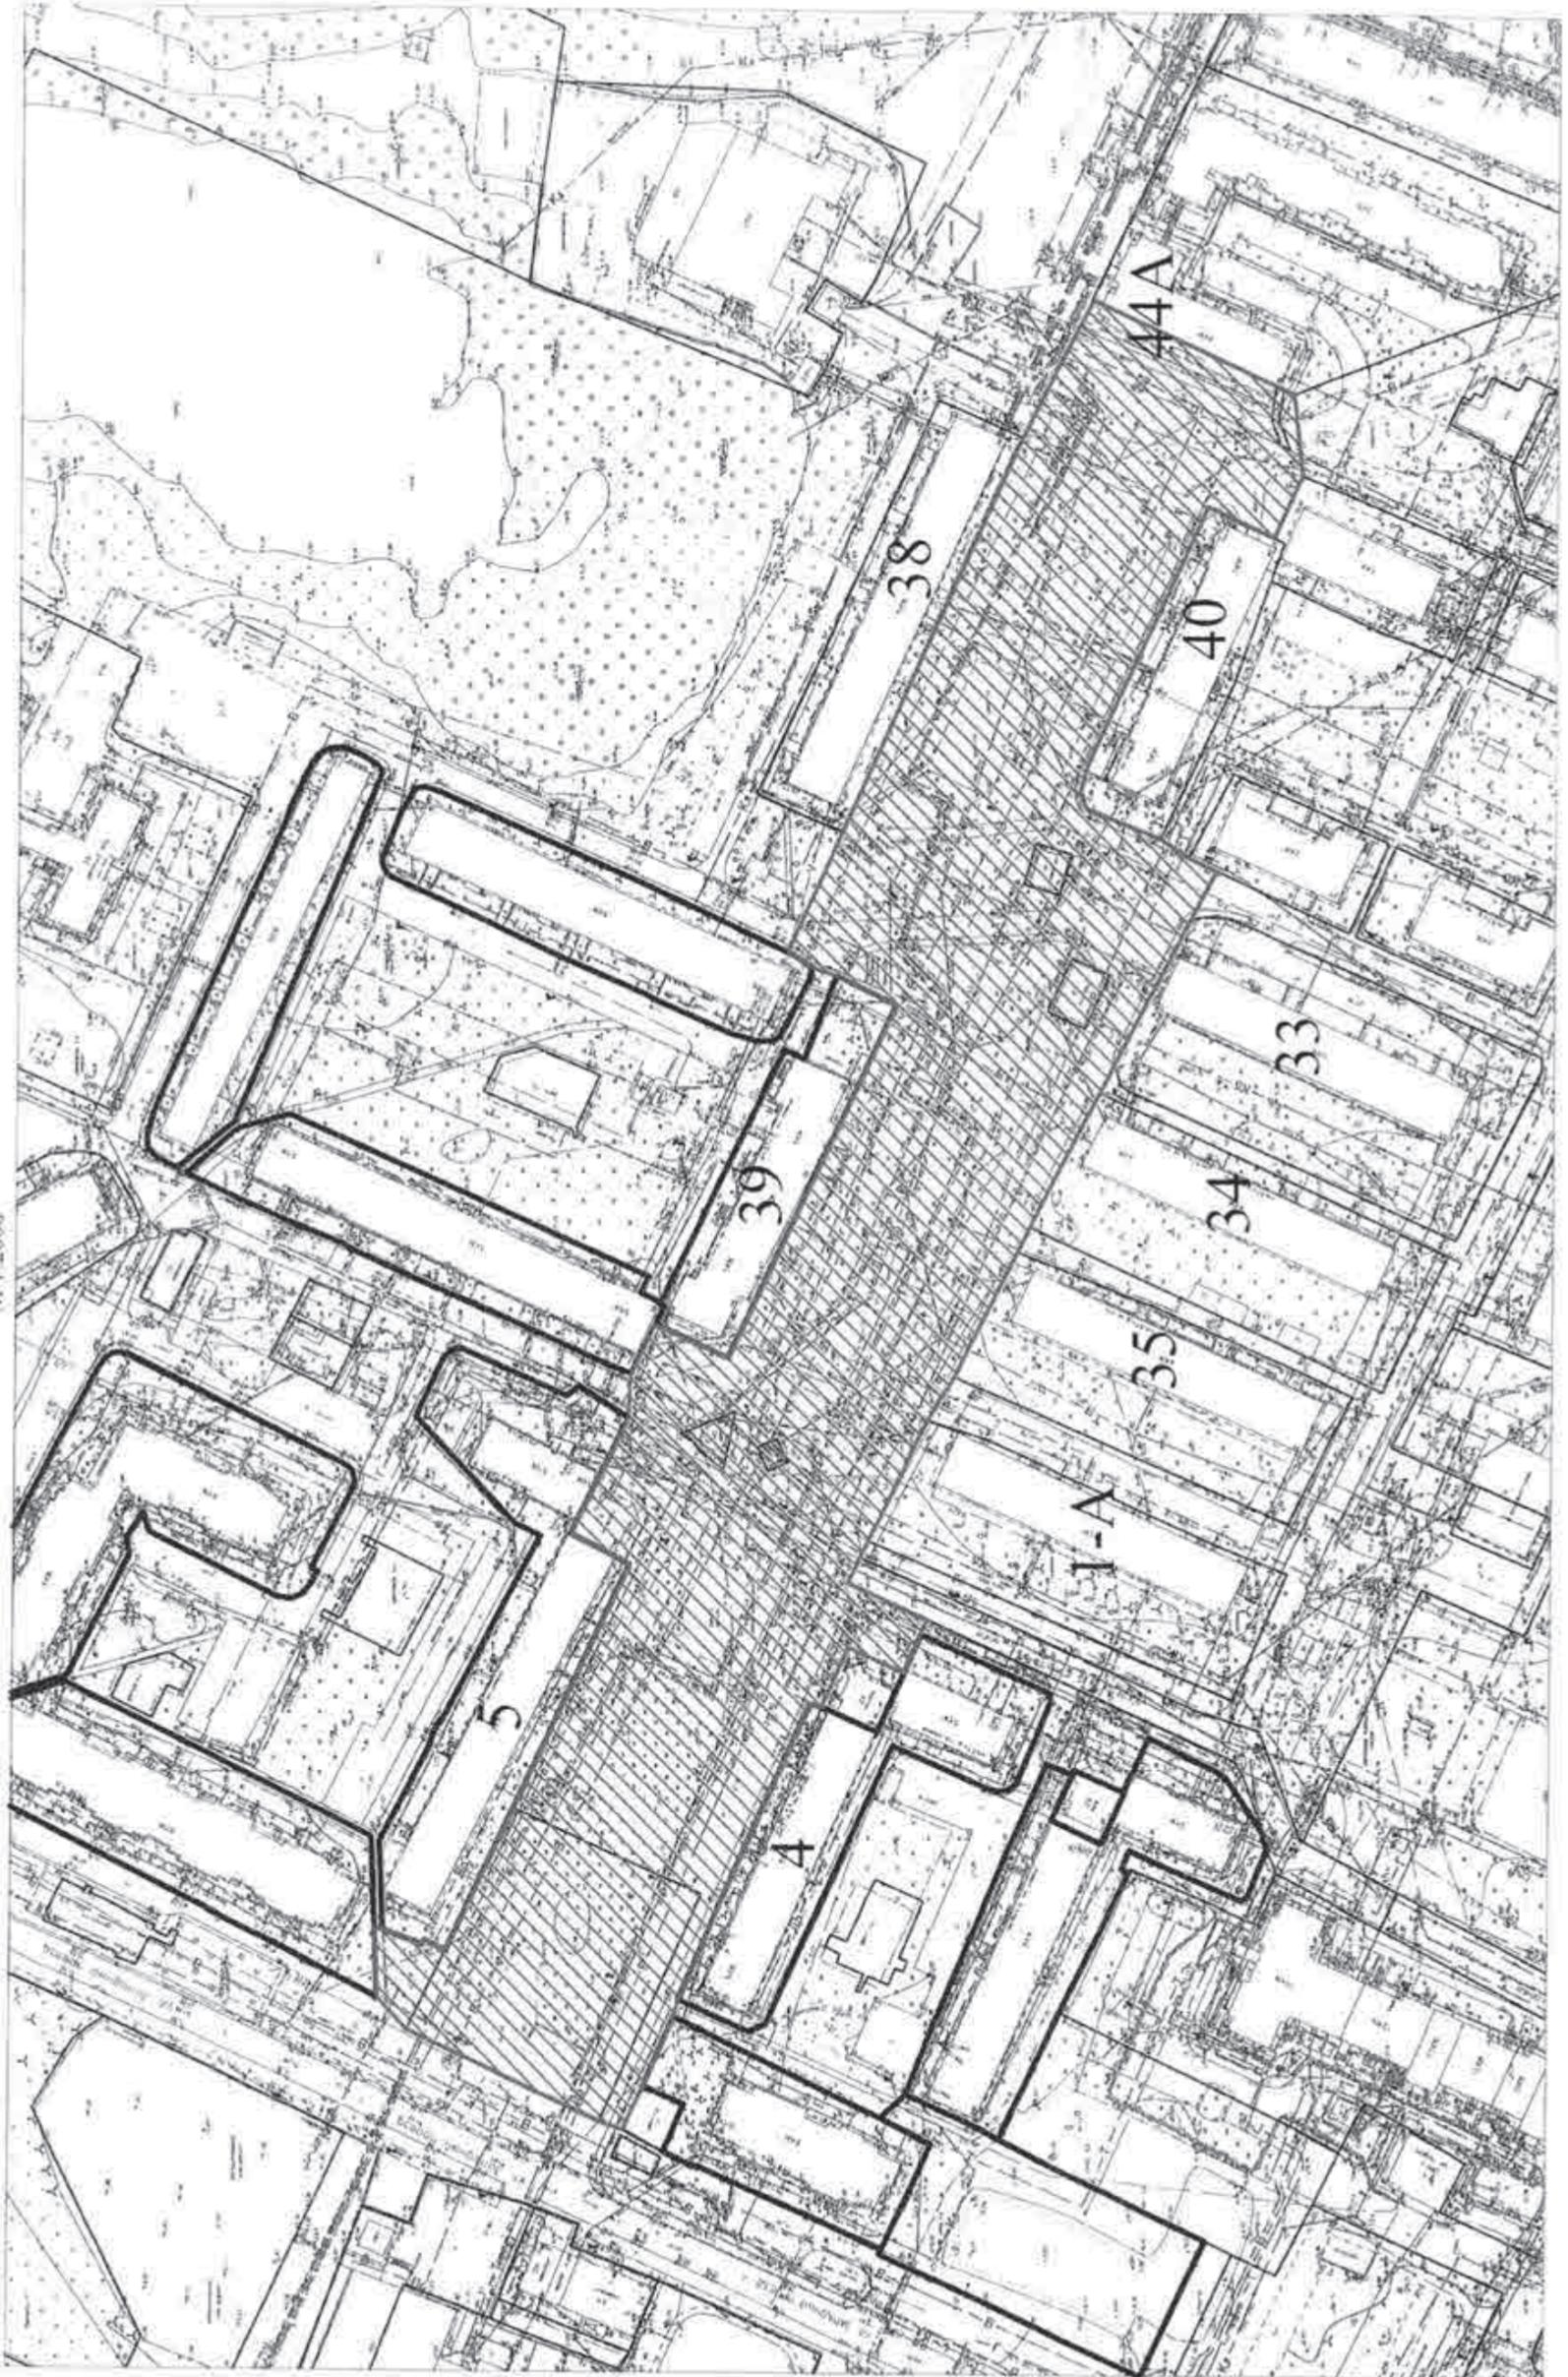

Общественное пространство вдоль Западного проезда, ограниченное региональной дорогой Санкт-Петербург - г.п. им. Свердлова, г. Всеволожск до пересечения с берегом реки Нева


Приложение № 8



Ориентировочная площадь 24900 кв.м.

Общественное пространство, ограниченное Западным проездом, многоквартирными жилыми домами № 1, 23, 22, 13, земельным участком № 43 МОУ СОШ "Северловский центр образования" отделение № 1, земельным участком КДЦ "Нева", берегом реки Нева на всем протяжении до многоквартирного жилого дома № 16


Приложение № 9

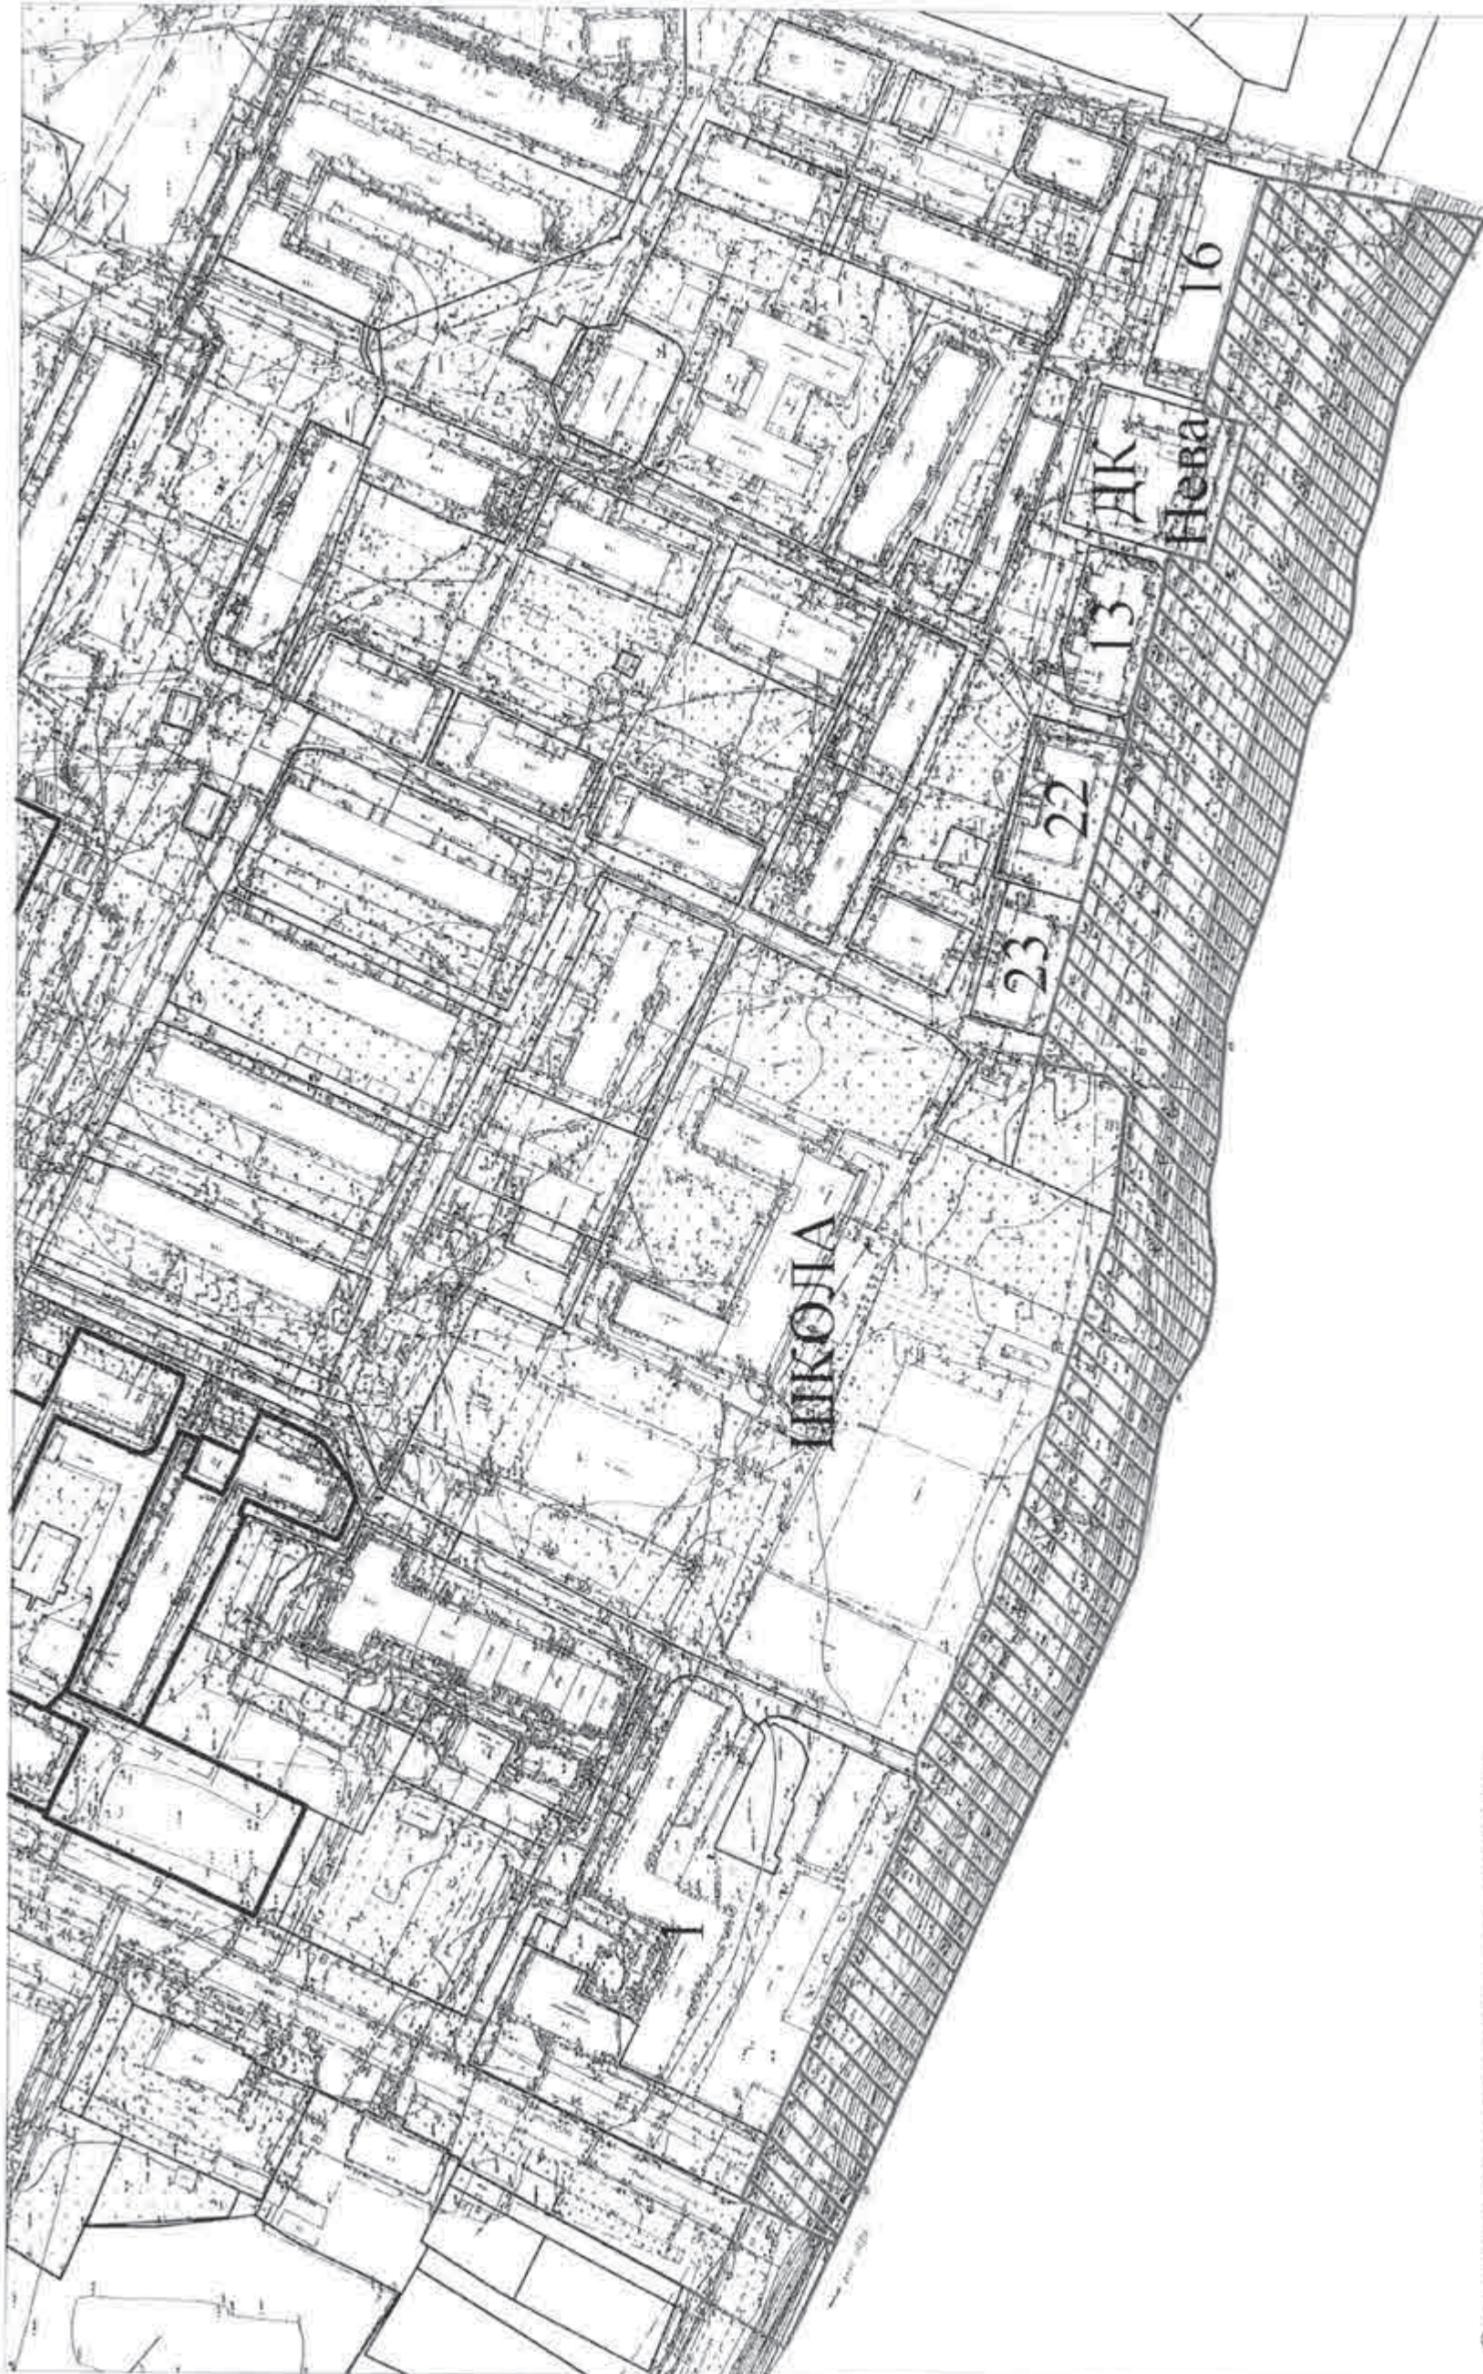

Ориентировочная площадь 24 500 кв.м.

Общественное пространство, ограниченное региональной дорогой Санкт-Петербург - г.п. им. Свердлова - г. Всеволожск, гаражным кооперативом, существующим ДДУ и зданием колбасного цеха.


Приложение № 10

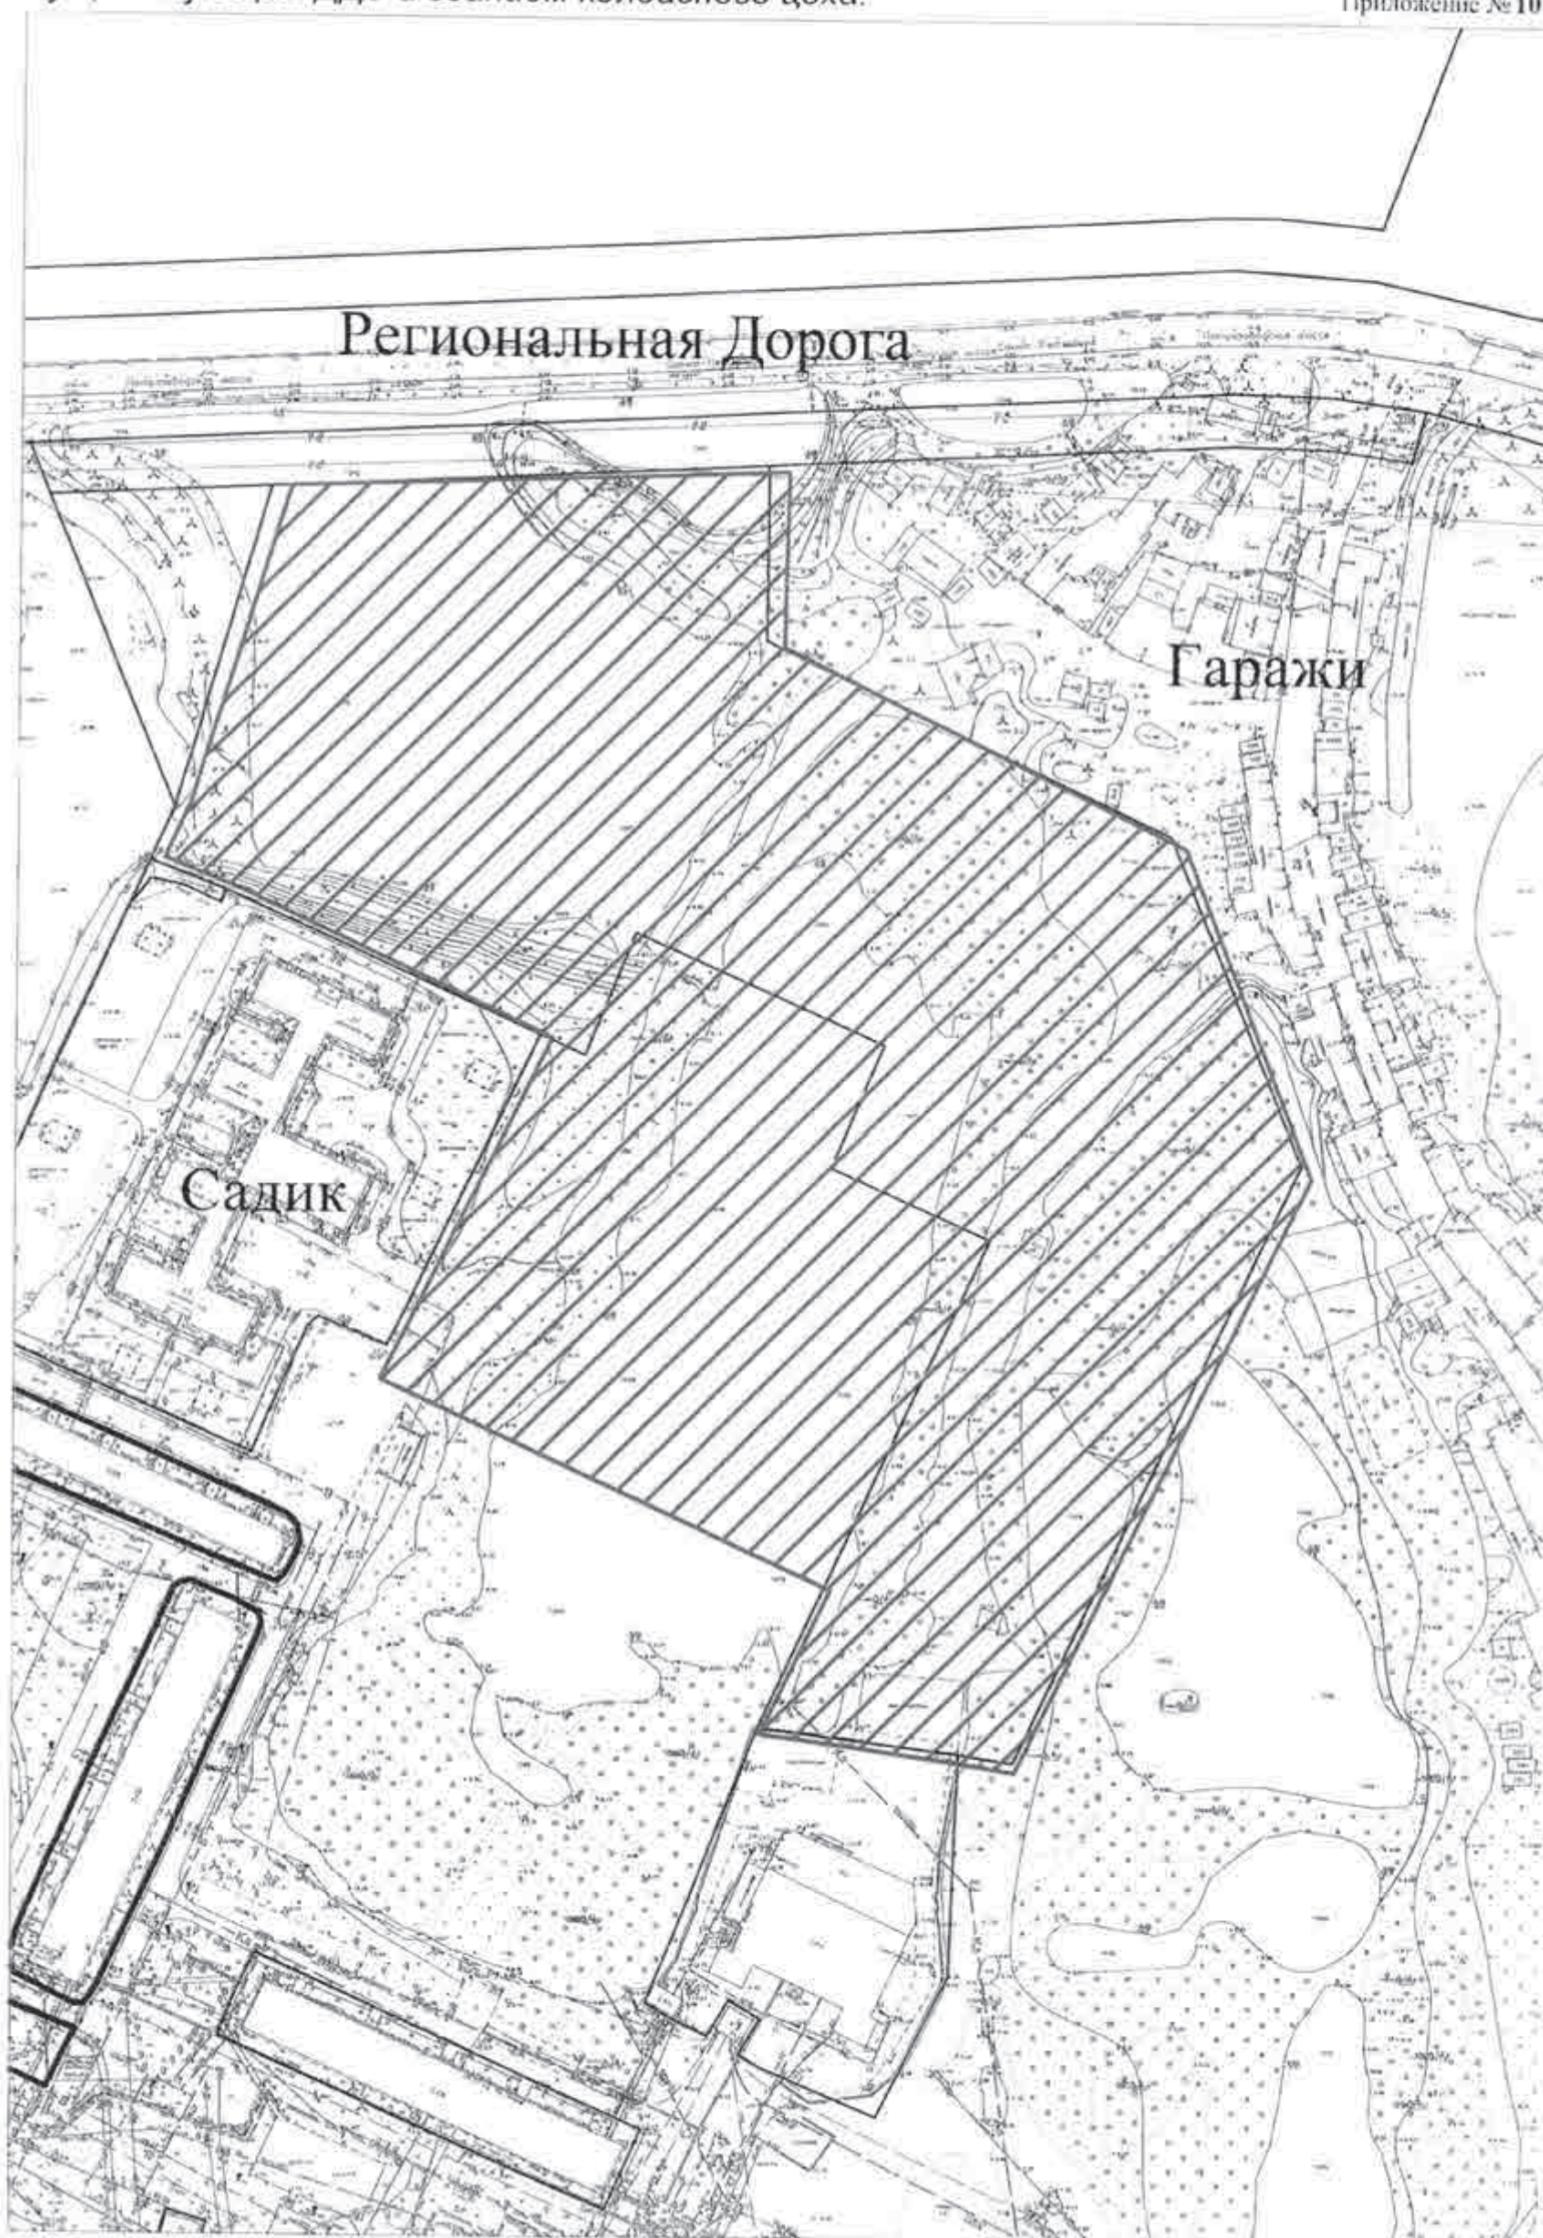

Ориентировочная площадь 46000 кв.м.

Общественное пространство, ограниченное внутрипоселковым проездом около причала, многоквартирными жилыми домами № 30, 31, земельным участком ВОС-1, земельным участком № 33 МОУ СОШ "Свердловский центр образования" отделение № 2, берегом реки Нева на всем протяжении до многоквартирного жилого дома № 35

Приложение № 1

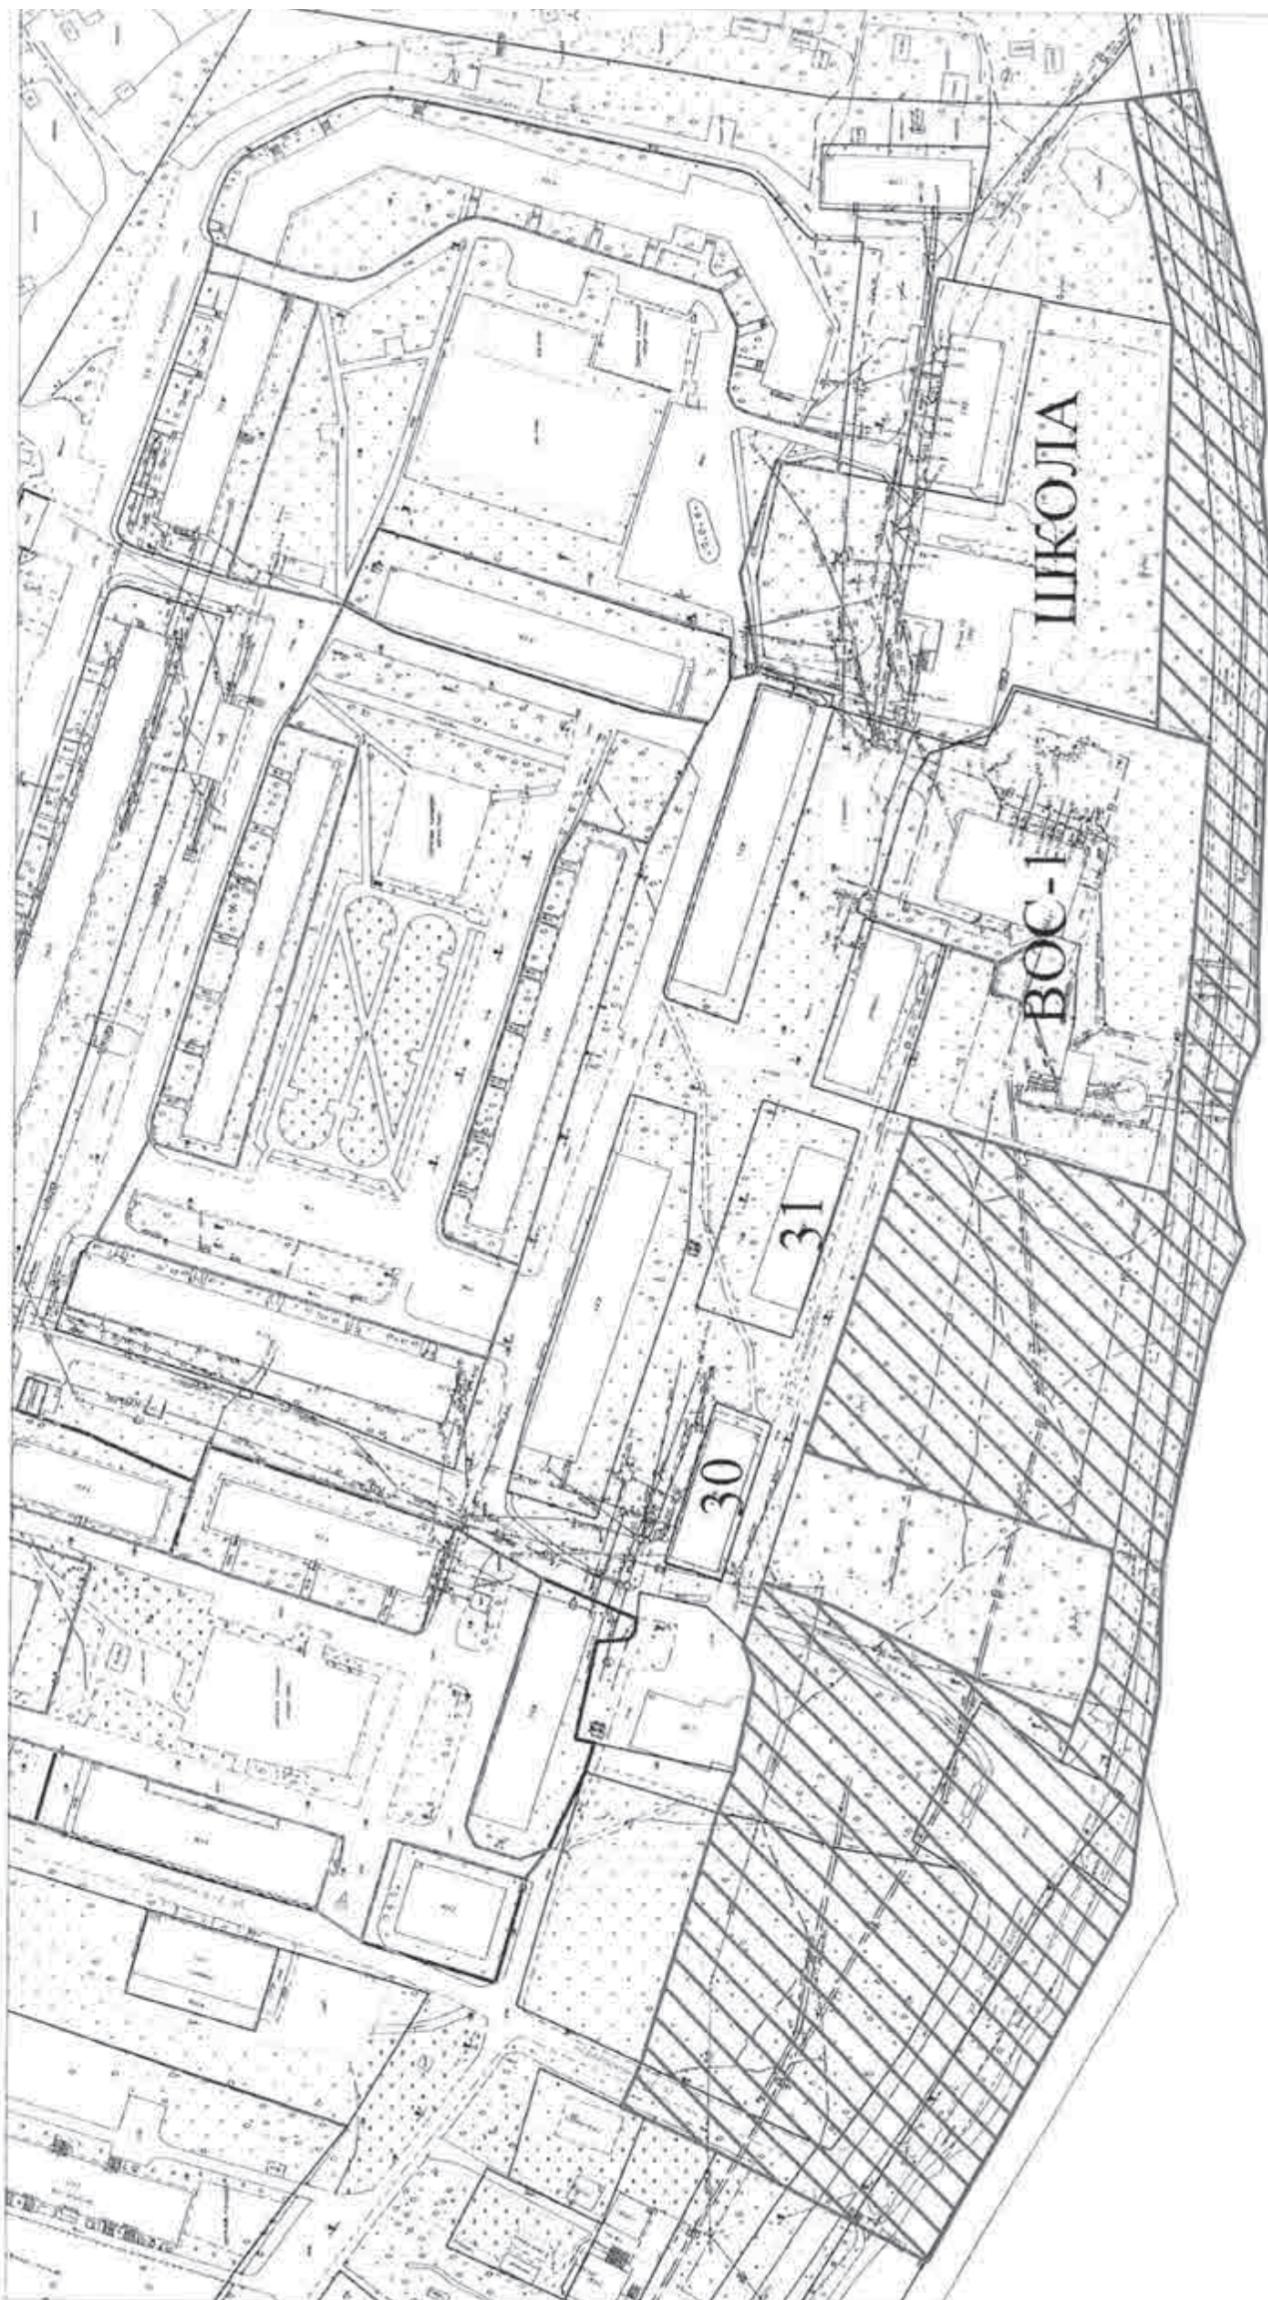

Ориентировочная площадь 24600 кв.м.