




ОБЪЕМНО-ПЛАНИРОВОЧНОЕ РЕШЕНИЕ. СХЕМЫ ФАСАДОВ

КОРПУС 2.1. Фасады 1, 2

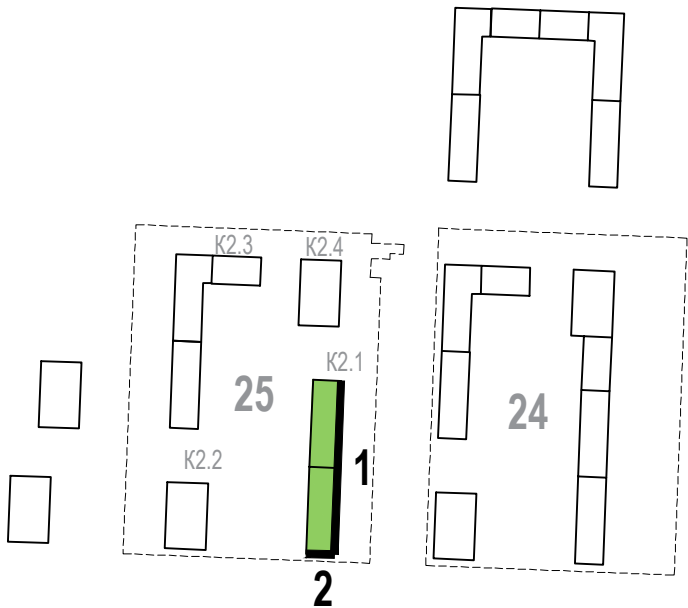


ОБЪЕМНО-ПЛАНИРОВОЧНОЕ РЕШЕНИЕ. СХЕМЫ ФАСАДОВ

КОРПУСА 2.2 и 2.4.

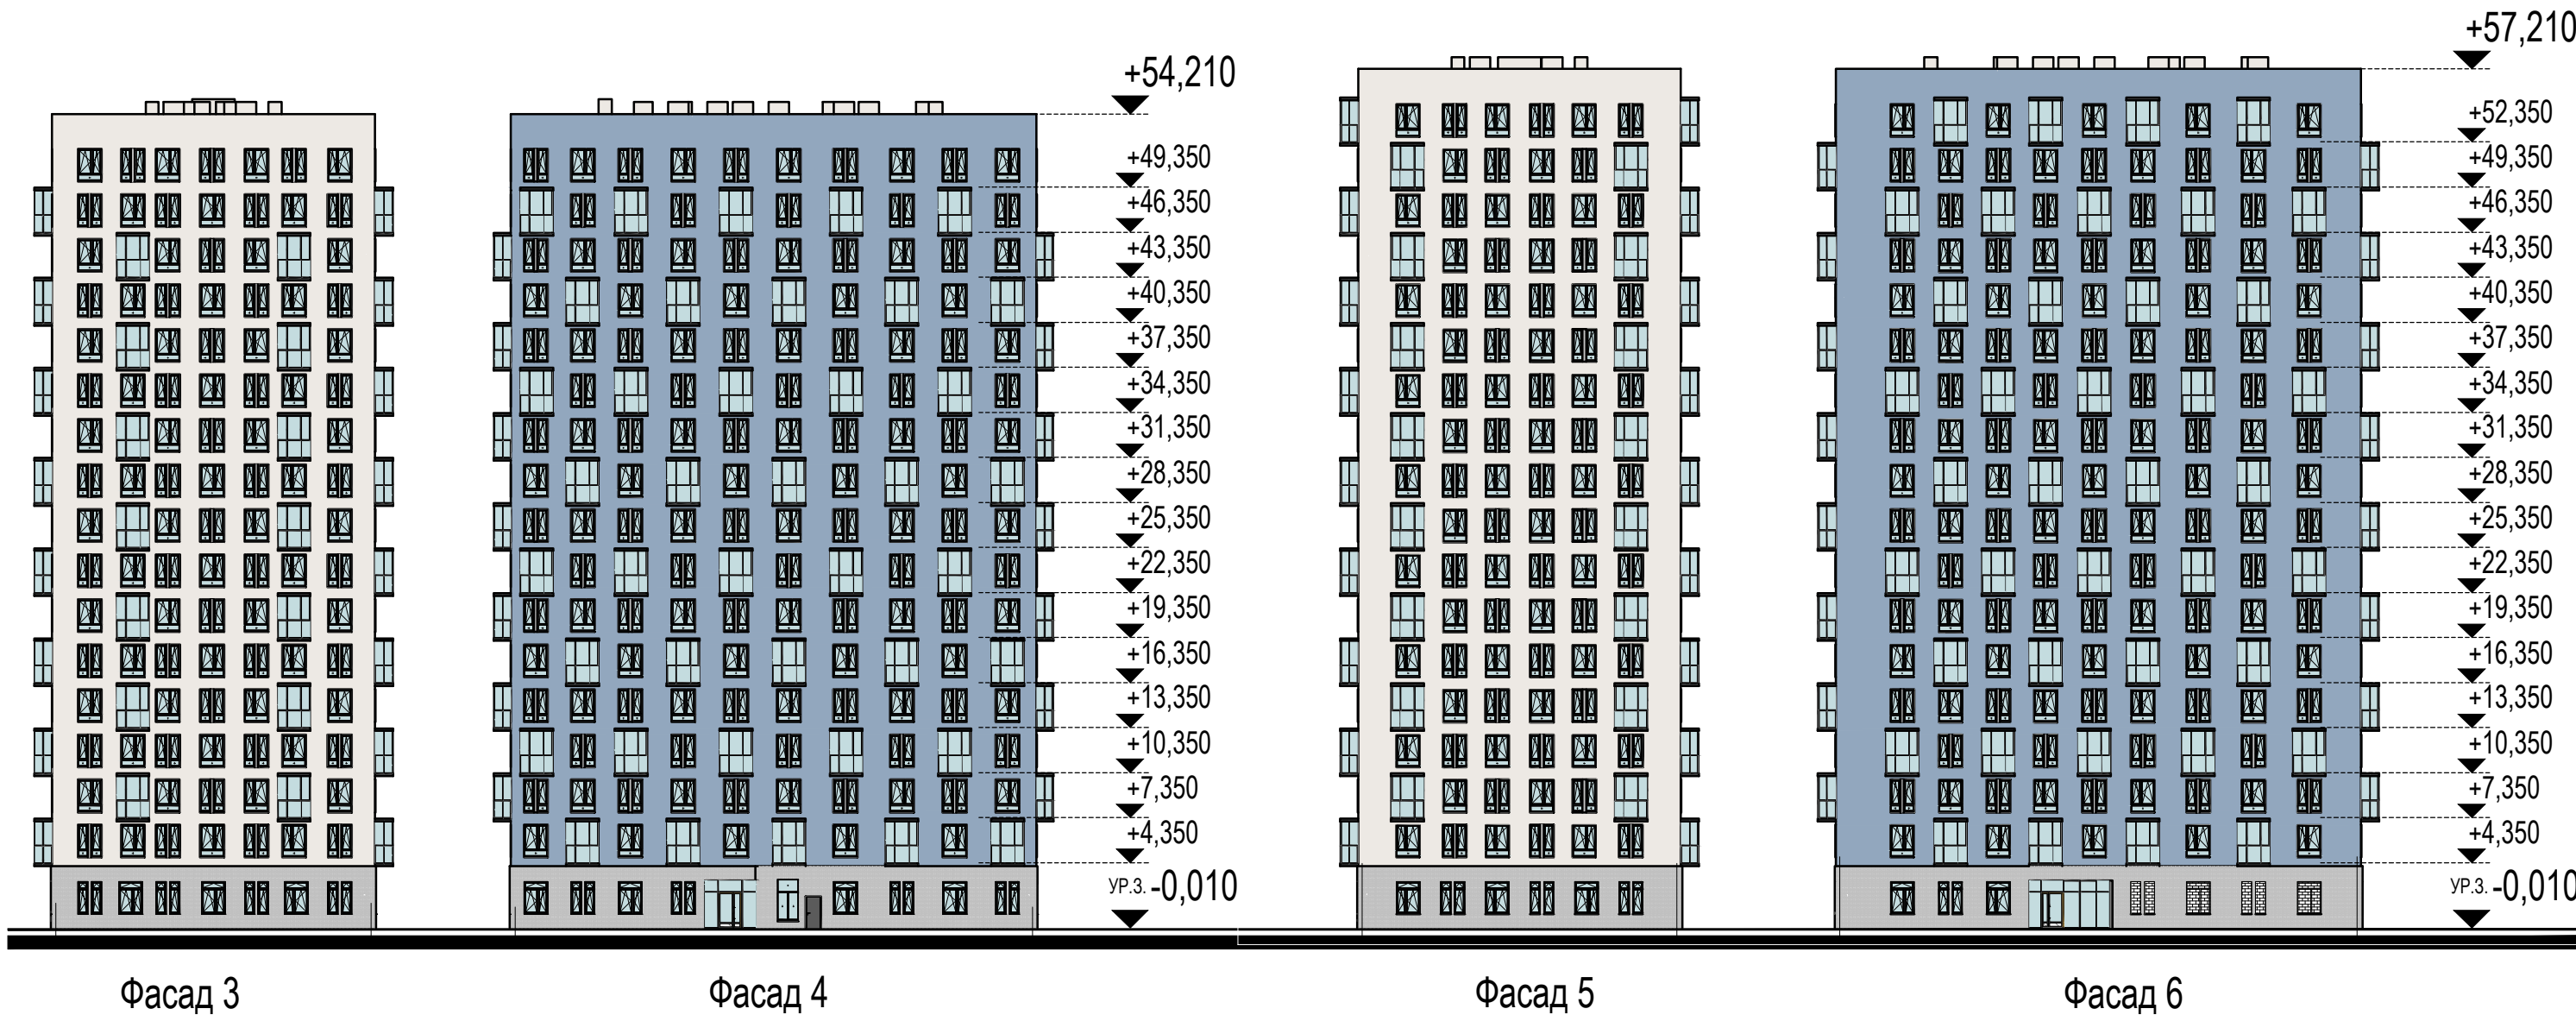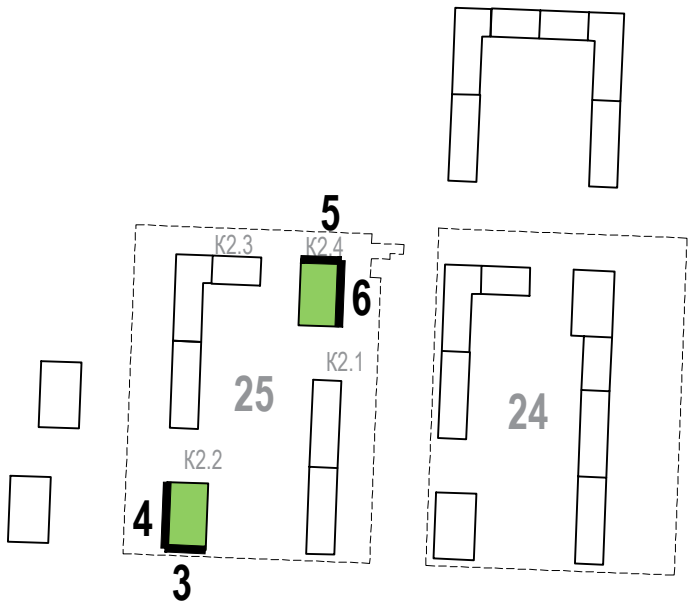


ОБЪЕМНО-ПЛАНИРОВОЧНОЕ РЕШЕНИЕ. СХЕМЫ ФАСАДОВ

КОРПУС 2.3. Фасады 7, 8

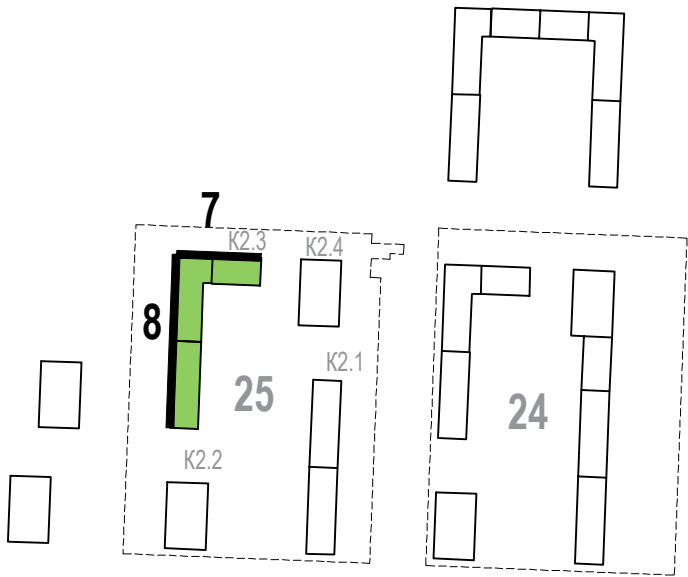

Фасад 7

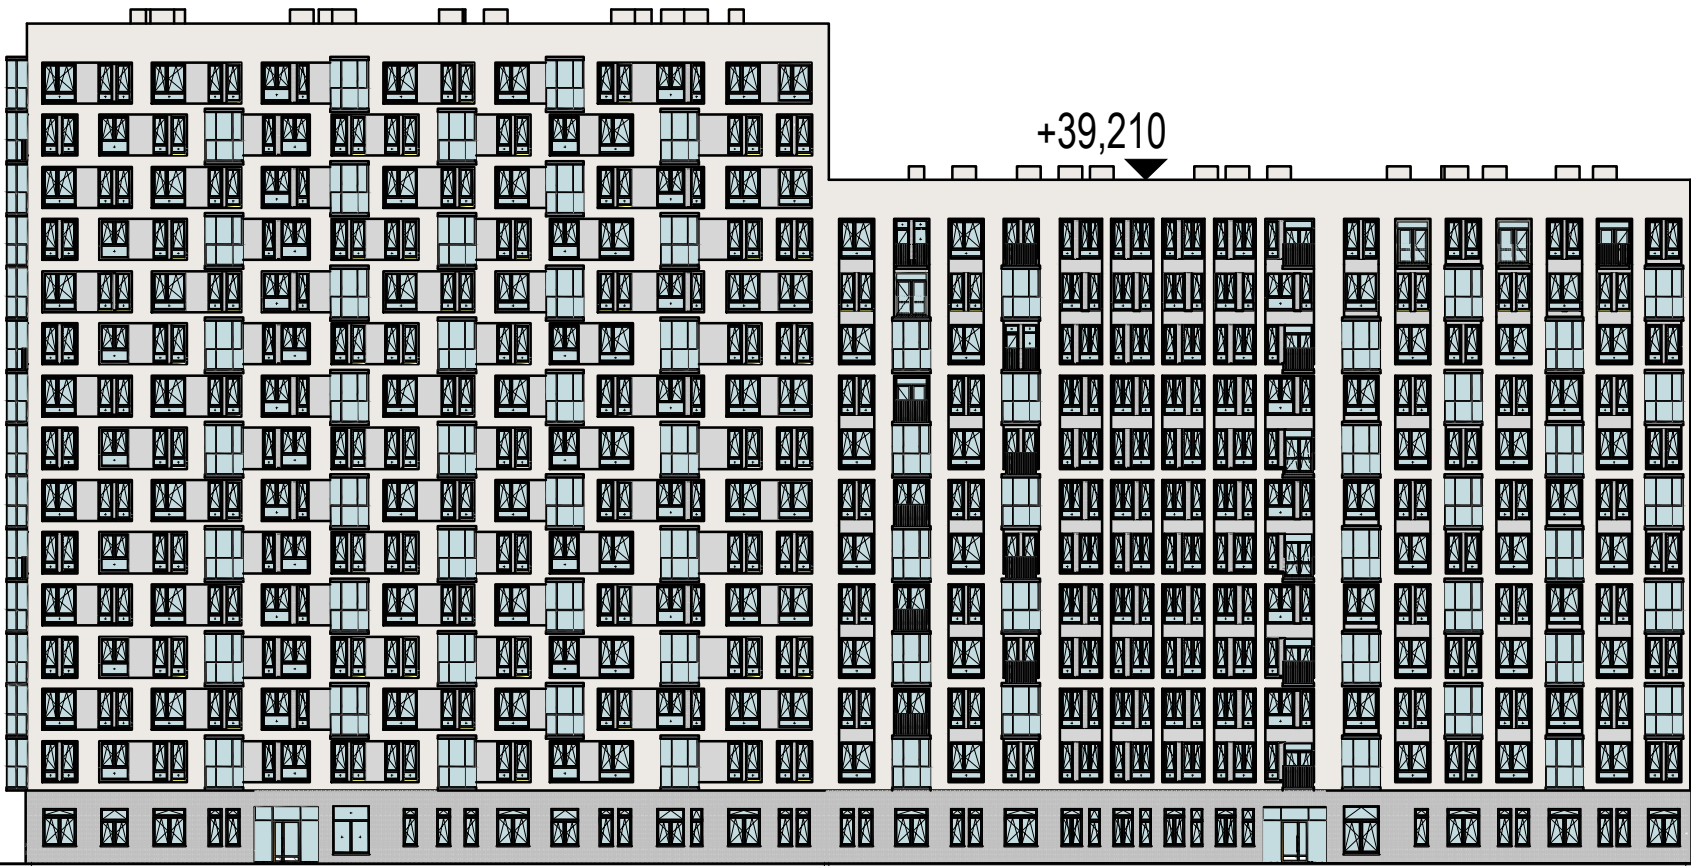


Фасад 8



ОБЪЕМНО-ПЛАНИРОВОЧНОЕ РЕШЕНИЕ. СХЕМЫ ФАСАДОВ

КОРПУС 2.3. Фасады 9, 10

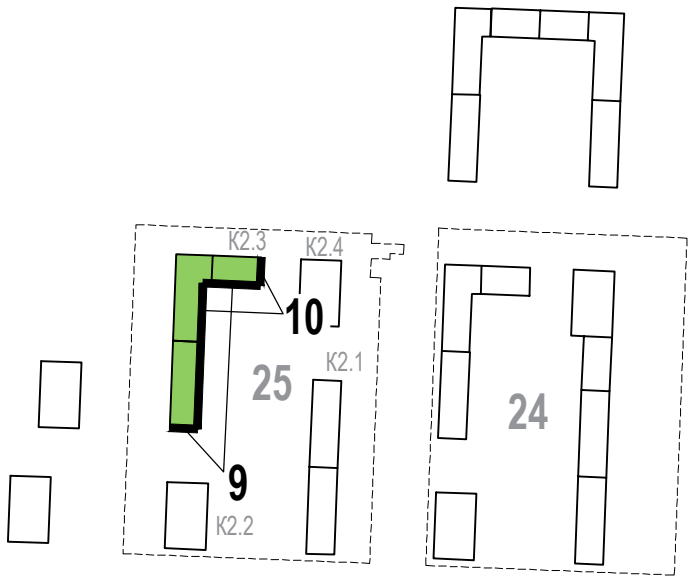

Фасад 9

Фасад 10